



MĚSTSKÝ ÚŘAD VALAŠSKÉ MEZIŘÍČÍ

Soudní 1221 • 757 01 Valašské Meziříčí
www.valasskemezirici.cz

ODBOR ŽIVOTNÍHO PROSTŘEDÍ

rozdělovník

Váš dopis značky / ze dne

naše značka

vyřizuje / linka

ve Valašském Meziříčí

záměr: Z/2025/97958

oprávněná úřední osoba

23. 06. 2025

řízení: R/2025/100619

Lucie Plačková

č.j.: R/2025/100619/2

@ placova@muvalmez.cz

☎ 571 674 210

KOORDINOVANÉ ZÁVAZNÉ STANOVISKO

Městský úřad Valašské Meziříčí, jako příslušný dotčený orgán veřejné správy, v rámci výkonu přenesené působnosti dle ustanovení § 61 zákona č. 128/2000 Sb., o obcích, ve znění pozdějších předpisů, na základě žádosti o vydání koordinovaného závazného stanoviska k předložené projektové dokumentaci stavby, dle ustanovení § 176 zákona č. 283/2021 Sb., stavební zákon, ve znění pozdějších předpisů (dále také „stavební zákon“), a dle ustanovení § 149 odst. 1 zákona č. 500/2004 Sb., správní řád, ve znění pozdějších předpisů (dále také „správní řád“), vydává žadateli:

Obec Poličná, IČ: 01265741, Poličná 144, 757 01 Poličná,

zastupuje: Ing. Kristýna Kabeláčová, IČ: 07601905, Branky 337, 756 45 Branky,

k záměru **"Rekonstrukce a stavba komunikace Na Bojkov, k.ú. Poličná"**, dotčené pozemky stavbou: parc. č. 2054/1, 2059/4, 1710/3, 1710/5, 1683, 1687, 1684/2, 2056, k. ú. Poličná,

zpracovatel dokumentace: Petr Staveník (IČ: 73278599), Ing. Jaromír Dybal (IČ: 63685850, ČKAIT 0002556), datum vypracování 10/2024,

toto koordinované závazné stanovisko.

Charakteristika záměru:

Projektová dokumentace řeší rekonstrukci jednopruhové obousměrné místní komunikace a novostavbu 2 výhyben na této komunikaci. Celková délka rekonstrukce místní komunikace je 631.40m při proměnlivé šířce 3.21-5.50m. V rámci odvodnění komunikace je navrženo 9 ks příčných odvodňovacích žlabů, které budou napojeny (vyústěny) do přilehlé zatravněné plochy.

Městský úřad Valašské Meziříčí, jako příslušný dotčený orgán státní správy ke stavebnímu řízení, vydává k předložené projektové dokumentaci záměru dle ustanovení §176 stavebního zákona, a dle ustanovení § 149 správního řádu, žadateli

souhlasné koordinované závazné stanovisko

k ochraně veřejných zájmů podle níže uvedených ustanovení zvláštních právních předpisů.

1/ Stanovisko podle § 2 odst. 1 a § 6 zákona č. 148/2023 Sb., o jednotném environmentálním stanovisku (dále jen „ZJES“):

ZÁVAZNÉ STANOVISKO

podle § 2 odst. 1 a § 6 zákona č. 148/2023 Sb., o jednotném environmentálním stanovisku (dále jen „ZJES“)

Městský úřad Valašské Meziříčí, jako příslušný dotčený orgán veřejné správy, v rámci výkonu přenesené působnosti dle ustanovení § 7 odst. 2, § 61 odst. 1 písm. c) a § 66 zákona č. 128/2000 Sb., o obcích (obecní zřízení), ve znění pozdějších předpisů, a jako věcně a místně příslušný orgán pro vydání jednotného environmentálního stanoviska dle § 11 písm. d) a § 15 písm. a) ZJES na základě žádosti žadatele, kterým je Obec Poličná, IČ: 01265741, Poličná 144, 757 01 Poličná, kterého zastupuje: Ing. Kristýna Kabeláčová, IČ: 07601905, Branky 337, 756 45 Branky, (dále jen „žadatel“), ze dne 27. 05. 2025 pro záměr „Rekonstrukce a stavba komunikace Na Bojkov, k.ú. Poličná“, dotčené pozemky stavbou parc. č. 2054/1, 2059/4, 1710/3,

1710/5, 1683, 1687, 1684/2, 2056, k. ú. Poličná, (dále též „záměr“), na základě předložené dokumentace: zpracovatel dokumentace Petr Staveník (IČ: 73278599), Ing. Jaromír Dybal (IČ: 63685850, ČKAIT 0002556), datum vypracování 10/2024, vydává v souladu s § 149 zákona č. 500/2004 Sb., správní řád, ve znění pozdějších předpisů, (dále jen „správní řád“), a podle § 6 odst. 1 ZJES toto

SOUHLASNÉ JEDNOTNÉ ENVIRONMENTÁLNÍ STANOVISKO:

Záměr „Rekonstrukce a stavba komunikace Na Bojkov, k.ú. Poličná“, dotčené pozemky stavbou parc. č. 2054/1, 2059/4, 1710/3, 1710/5, 1683, 1687, 1684/2, 2056, k. ú. Poličná, je z hlediska vlivů na všechny dotčené složky životního prostředí **přípustný za těchto podmínek:**

- 1 Předání stavebních a demoličních odpadů osobám určeným zákonem o odpadech bude zajištěno písemnou smlouvou, a to ještě před vznikem těchto odpadů. Písemná smlouva bude doložena 5 dní před zahájením demoličních prací na Městský úřad Valašské Meziříčí, odbor životního prostředí, úsek odpadového hospodářství.
- 2 Dodavatel stavby je povinen dle vést průběžnou evidenci o odpadech a způsobech nakládání s nimi. Předání odpadu bude doloženo doklady. Jako doklad se nepovažuje čestné prohlášení o řádném nakládání s odpady. Doklady budou doručeny správnímu orgánu na úseku odpadového hospodářství. Nezaslání dokladů se považuje dle zákona o odpadech jako přestupek.
- 3 Při odstraňování stavby, provádění stavby nebo údržbě stavby bude dodržen postup pro nakládání s vybouranými stavebními materiály určenými pro opětovné použití, vedlejšími produkty a stavebními a demoličními odpady tak, aby byla zajištěna nejvyšší možná míra jejich opětovného použití a recyklace.
- 4 Vymezuje se plocha trvalého odnětí půdy na parc. č. 1710/3, 1710/5, 1687 a 1684/2 v k. ú. Poličná, o celkové výměře 144 m². Rozsah požadovaného záboru ZPF je vymezen ve výkresové části dokumentace: “KOORDINAČNÍ SITUAČNÍ VÝKRES – ČÁST 1“, zodp. projektant: Ing. Jaromír Dybal, datum: 10/2024 a “KOORDINAČNÍ SITUAČNÍ VÝKRES – ČÁST 2“, zodp. projektant: Ing. Jaromír Dybal, datum: 10/2024.

Katastrální území	Parcelní číslo	Výměra pozemku (m ²)	Druh pozemku	BPEJ, Třída ochrany	Plocha odnětí (m ²)
Poličná	1710/3	182	Trvalý travní porost	6 24 41/III.	12
Poličná	1710/5	2248	Orná půda	6 24 41/III. 6 24 11/III. 6 24 14/IV.	30 5 0
Poličná	1687	2500	Orná půda	6 24 41/III. 6 24 11/III.	5 45
Poličná	1684/2	5309	Trvalý travní porost	6 24 11/III.	46
Plocha odnětí celkem					144

- 5 Před započítáním stavby výtýčit v terénu hranice trvalého záboru zemědělské půdy.
- 6 Z plochy trvalého záboru na pozemku parc. č. 1710/3, 1710/5, 1687 a 1684/2 v k. ú. Poličná, bude skryta ornice při průměrné mocnosti cca 15 cm. Celkově bude skryvka ornice činit cca 22 m³ (144 m² x 0,15 m).
- 7 Skryvka ornice bude řádně uskladněna podél stavby, kde bude chráněna před erozí, odcizením, kontaminací a proti znehodnocení zaplevelením. Skryvka ornice bude dále použita ke zlepšení půdních vlastností pozemků podél stavby, k jejich ozelenění a zapojení stavby do okolí.
- 8 Dešťové vody budou svedeny pomocí příčného, podélného sklonu a nově navržených příčných žlabů do stávající přilehlé zatravněné plochy.
- 9 Orgánem ochrany zemědělského půdního fondu **nebude** osobě, které svědčí oprávnění k záměru, pro který byl vydán souhlas s odnětím zemědělské půdy předepsán samostatným rozhodnutím odvod za trvalé odnětí půdy ze zemědělského půdního fondu po zahájení realizace záměru v souladu s ust. § 11a odst. 1 písm. b) pro stavbu silnic, dálnic a místních komunikací, včetně jejich součástí a příslušenství.
- 10 Doručit orgánu ochrany zemědělského půdního fondu MěÚ Valašské Meziříčí, kopii pravomocného rozhodnutí, pro které je souhlas s odnětím podkladem a to do šesti měsíců ode dne jeho platnosti (ust. § 11 odst. 4 písm. a) zákona č. 334/1992 Sb., o ochraně zemědělského půdního fondu, ve znění pozdějších předpisů (dále také „zákon ZPF“).
- 11 Písemně oznámit zahájení realizace záměru a to nejpozději 15 dnů před jejím zahájením (ust. § 11 odst. 4 písm. b) zákona ZPF).

O D Ů V O D N Ě N Í:

Městský úřad Valašské Meziříčí, jako příslušný dotčený orgán veřejné správy, obdržel dne 27. 05. 2025 žádost o vydání jednotného environmentálního stanoviska k záměru „Rekonstrukce a stavba komunikace Na Bojkov, k.ú. Poličná“, dotčené pozemky stavbou parc. č. 2054/1, 2059/4, 1710/3, 1710/5, 1683, 1687, 1684/2, 2056, k. ú. Poličná. Žadatel k žádosti předložil projektovou dokumentaci, kterou zpracoval Petr Staveník (IČ: 73278599), Ing. Jaromír Dybal (IČ: 63685850, ČKAIT 0002556), datum vypracování 10/2024.

Projektová dokumentace řeší rekonstrukci jednopruhové obousměrné místní komunikace a novostavbu 2 výhyben na této komunikaci. Celková délka rekonstrukce místní komunikace je 631.40m při proměnlivé šířce 3.21-5.50m. V rámci odvodnění komunikace je navrženo 9 ks příčných odvodňovacích žlabů, které budou napojeny (vyústěny) do přilehlé zatravněné plochy.

Jelikož předmětný záměr podléhá povolování podle zákona č. 283/2021 Sb., stavební zákon, ve znění pozdějších předpisů, (dále jen „stavební zákon“), namísto správních úkonů stanovených jinými právními předpisy v oblasti ochrany životního prostředí se dle § 2 odst. 1 ZJES vydává toto jednotné environmentální stanovisko.

Předmětným záměrem budou dotčeny následující složky životního prostředí:

- odpadové hospodářství dle zákona č. 541/2020 Sb., o odpadech, ve znění pozdějších předpisů,
- vodní hospodářství dle zákona č. 254/2001 Sb., o vodách a o změně některých zákonů (vodní zákon), ve znění pozdějších předpisů, (dále jen „zákon o vodách“),
- ochrana zemědělského půdního fondu dle zákona č. 334/1992 Sb., o ochraně zemědělského půdního fondu, ve znění pozdějších předpisů.

Vzhledem k tomu, že předmětný záměr je z hlediska vlivů na všechny dotčené složky životního prostředí přípustný, dospěl příslušný orgán k závěru, že záměr lze ve vztahu k zájmům chráněným na úseku ochrany životního prostředí při respektování podmínek tohoto závazného stanoviska realizovat, a tedy vydat souhlasné jednotné environmentální stanovisko. Příslušný orgán dospěl k tomuto závěru z následujících důvodů:

Veřejné zájmy, které dotčený orgán hájí podle § 146, odst. 3, písm. b) **zákona č. 541/2020 Sb. o odpadech** ve znění zákona č. 149/2023 Sb., kterým se mění některé zákony v souvislosti s přijetím zákona o jednotném environmentálním stanovisku, jsou záměrem dotčeny. Městský úřad Valašské Meziříčí, odbor životního prostředí na úseku odpadového hospodářství posoudil záměr na základě doložené projektové dokumentace. Projektová dokumentace řeší rekonstrukci jednopruhové obousměrné místní komunikace a novostavbu 2 výhyben na této komunikaci. K předloženým podkladům správní orgán sděluje, že záměr je v dané lokalitě možný realizovat za předpokladu dodržení podmínek vycházejících ze zákona o odpadech. Zákon o odpadech stanovuje povinnosti pro nakládání se stavebními odpady, proto byla stanovena podmínka smluvního zajištění likvidace stavebních a demoličních odpadů před zahájením demoličních či stavebních prací dle § 15 odst. 2 písm. c) zákona o odpadech (podmínka č. 1). Dle § 93a zákona o odpadech je povinnost doložit správnímu orgánu jak bylo s odpady doloženo (podmínka č. 2). Dle § 15 odst. 2, písm. f) zákona o odpadech je povinnost při odstraňování stavby, provádění stavby nebo údržbě stavby zajistit co největší míru recyklace a opětovného využití odpadů (podmínka č. 3).

Záměr se dotýká veřejných zájmů chráněných **zákonem o vodách** dle ust. § 104 odst. 3 a je v souladu s § 5 odst. 3 zákona o vodách. Omezení odtoku povrchových vod vzniklých dopadem atmosférických srážek na stavbu (dále jen „srážková voda“) je stávající. Srážková voda je z komunikace odvodněna pomocí příčného, podélného sklonu a 9 nově navržených příčných žlabů do stávající přilehlé zatravněné plochy. Podkladem pro vydání závazného stanoviska vodoprávního úřadu je předložená projektová dokumentace. Navrhovaný objekt leží mimo záplavové území. Hlavní účel stavby je rekonstrukce jednopruhové obousměrné místní komunikace a novostavbu 2 výhyben na této komunikaci. Uvedený záměr je možný, neboť lze předpokládat, že nedojde ke zhoršení chemického stavu a ekologického stavu/potenciálu dotčených útvarů povrchových vod a také chemického stavu a kvantitativního stavu útvarů podzemních vod a že nebude znemožněno dosažení jejich dobrého stavu/potenciálu. Lze předpokládat, že uvedený záměr vzhledem ke svému charakteru, velikosti a dopadu nebude mít vliv na stav vodního útvaru a že současná míra povodňového nebezpečí a povodňového rizika nebude změněna. Z hlediska veřejných zájmů platných na úseku vodního hospodářství, jejichž ochrana je v působnosti Městského úřadu Valašské Meziříčí, odboru životního prostředí - tento příslušný správní orgán na úseku vodního hospodářství k předloženému záměru vydává souhlasné závazné stanovisko bez podmínek.

Záměr se dotýká veřejných zájmů chráněných **zákonem č. 334/1992 Sb., o ochraně zemědělského půdního fondu**, ve znění pozdějších předpisů. Městský úřad Valašské Meziříčí, jako věcně a místně příslušný orgán ochrany zemědělského půdního fondu podle § 15 písm. k) zákona ZPF, posoudil výše uvedený záměr s ohledem na zájmy chráněné zákonem ZPF a shledal, že půda může být za odňata za splnění podmínek uvedených ve výrokové části stanoviska, konkrétně podmínky 4 až 11.

Stavbou jsou dotčeny pouze okrajové části zemědělských pozemků, které přímo navazují na stávající komunikaci. Jedná se o rekonstrukci stávající komunikace, kdy s ohledem na dispozici terénu dojde k zásahu do ZPF, avšak v minimálním rozsahu.

Z hlediska charakteru záboru ZPF je požadován zábor trvalý. Za trvalé odnětí půdy ze ZPF nebudou žadateli předepsány odvozy dle ust. § 11a odst. 1 písm. b) zákona ZPF. Konečná výše odvodů se stanoví podle § 11 zákona ZPF. Souhlasy vlastníků pozemků jsou součástí dokumentace.

Pozemek dotčený stavbou je veden jako druh trvalý travní porost a orná půda s dvěma dotčenými BPEJ (bonitované půdně ekologická jednotka) a to BPEJ 6 24 41 a 6 24 11 náležející do III. třídy ochrany zemědělské půdy - převážně půdy vyznačující se průměrnou produkční schopností, které je možné využít v územním plánování pro výstavbu a jiné nezemědělské způsoby využití. Na pozemcích bude provedena skrývka ornice podle bilance skrývky ornice a bude použita k ozelenění okolí stavby. Vzhledem k umístění pozemků v těsné blízkosti komunikace lze předpokládat znehodnocení ornice, proto je využití k ozelenění okolí komunikace vhodné. Dešťové vody budou svedeny pomocí příčného, podélného sklonu a nově navržených příčných žlabů do stávající přilehlé zatravněné plochy. Odvodňovací poměry zůstávají stejné jako u původní místní komunikace.

Z hlediska Územního plánu obce Poličná se záměr nachází v ploše smíšené nezastavěného území – plocha S* v nezastavěném území a v ploše smíšené obytné vesnické – plocha SO.3 v zastavitelné ploše. Záměr využití předmětného pozemku pro umístění výše uvedené stavby dle předložené žádosti, lze v souladu s podmínkami využití ploch zahrnout mezi využití **přípustné**.

Dokumentace pro výše uvedený záměr obsahuje všechny potřebné doklady ve smyslu § 9 odst. 6 zákona ZPF, včetně souhlasů vlastníků pozemků. Vydaný souhlas k odnětí neopravňuje žadatele k zahájení stavebních prací. Přípravné práce lze zahájit až na základě pravomocného rozhodnutí, popřípadě jiného opatření stavebního úřadu a oznámení o zahájení realizace záměru. Žadatel je povinen plnit podmínky uvedené ve výrokové části ode dne, kdy rozhodnutí vydané podle stavebního zákona nabylo právní moci, popřípadě ve lhůtách v něm určených. Nesplnění některé z podmínek ochrany zemědělského půdního fondu, může být klasifikováno jako přestupek podle § 20a zákona ZPF. Zákres odnímané části pozemku – viz příloha.

Příslušný orgán dospěl k závěru, že záměr je z hlediska vlivů na všechny dotčené složky životního prostředí přípustný, lze vydat souhlasné jednotné environmentální stanovisko a záměr lze při respektování podmínek tohoto závazného stanoviska realizovat.

Po provedení posouzení žádosti Městský úřad Valašské Meziříčí, jako příslušný dotčený orgán veřejné správy, rozhodl tak, jak je uvedeno ve výrokové části tohoto závazného stanoviska.

Toto jednotné environmentální stanovisko bylo vydáno namísto následujících správních úkonů:

- vyjádření ke změně dokončené stavby podléhající povolení podle stavebního zákona z hlediska nakládání s odpady, vedlejšími produkty, stavebními výrobky, které přestaly být odpadem, nebo stavebními výrobky určenými k opětovnému použití dle ust. § 146 odst. 3 písm. b) zákona č. 541/2020 Sb., zákona o odpadech, ve znění pozdějších předpisů, (dále jen „zákon o odpadech“);
- závazné stanovisko vodoprávního úřadu, podle zákona č. 254/2001 Sb., o vodách a o změně některých zákonů (vodní zákon), ve znění pozdějších předpisů, (dále jen „vodní zákon“) dle ust. § 104 odst. 3;
- souhlas s odnětím půdy ze zemědělského půdního fondu dle § 9 odst. 8 zákona č. 334/1992 Sb., o ochraně zemědělského půdního fondu, ve znění pozdějších předpisů.

Platnost tohoto závazného stanoviska je 5 let ode dne jeho vydání s tím, že může být na žádost žadatele prodloužena v souladu s § 7 odst. 2 ZJES.

Oprávněná úřední osoba: Ing. Kubáň / Ing. Novosadová / Ing. Horsáková / Ing. Růčková / Ing. Frydrych /
Mgr. Maleňáková / Bc. Orban

2/ Stanovisko podle zákona č. 13/1997 Sb., o pozemních komunikacích, ve znění pozdějších předpisů a vyhlášky č. 104/1997 Sb., kterou se provádí zákon o pozemních komunikacích, ve znění pozdějších předpisů:

Závazné stanovisko silničního správního úřadu
„Rekonstrukce a stavba komunikace Na Bojkov, k.ú. Poličná“

Městský úřad Valašské Meziříčí, odbor dopravně správních agend, jako příslušný silniční správní úřad, posoudil předloženou projektovou dokumentaci výše uvedené stavby podle zákona č. 13/1997 Sb., o pozemních komunikacích, ve znění pozdějších předpisů (dále jen „ZPK“) a vyhlášky č. 104/1997 Sb., kterou se provádí zákon o pozemních komunikacích, ve znění pozdějších předpisů (dále jen „vyhl. č. 104/1997 Sb.“) a podle ustanovení § 40 odst. 1 a § 124 odst. 6 zákona č. 361/2000 Sb., o provozu na pozemních komunikacích a o změnách některých zákonů (zákon o silničním provozu), vydává pro účely navazujícího řízení, které bude vedeno příslušným stavebním úřadem, toto **závazné stanovisko**:

Městský úřad Valašské Meziříčí, odbor dopravně správních agend **souhlasí** se záměrem **za podmínky**:

Z důvodu stavebních prací, které ovlivní bezpečnost a plynulost provozu na pozemní komunikaci, doloží žadatel v dostatečném předstihu před zahájením prací návrh přechodné úpravy provozu (dopravní značení) dle ustanovení § 40 odst. 5 písm. c) vyhlášky č. 104/1997 Sb., pro vydání stanovení přechodné úpravy provozu na pozemní komunikaci. Návrh bude zpracován dle zákona č. 361/2000 Sb., o provozu na pozemních komunikacích a o změně některých zákonů, ve znění pozdějších předpisů (dále jen zákon o provozu na pozemních komunikacích), dle vyhlášky č. 294/2015 Sb., kterou se provádějí pravidla provozu na pozemních komunikacích, ve znění pozdějších předpisů a dle technických podmínek v návaznosti na příslušné normy.

Odůvodnění:

Městský úřad Valašské Meziříčí Valašské Meziříčí, odbor dopravně správních agend vydává závazné stanovisko k přeložené PD s podmínkou uvedenou ve výroku s následujícím odůvodněním:

Podmínka byla stanovena z důvodu umístění dopravního značení, které vyvolá potřeba stavebních prací na pozemní komunikaci. Návrh přechodné úpravy provozu musí být vypracován v souladu se zákonnými předpisy, normami a technickými podmínkami.

Oprávněná úřední osoba: Pavel Zukal

O D Ů V O D N Ě N Í:

Městský úřad Valašské Meziříčí, jako příslušný dotčený orgán ke stavebnímu řízení, obdržel dne 27. 05. 2025 od žadatele: Obec Poličná, IČ: 01265741, Poličná 144, 757 01 Poličná, zastupuje: Ing. Kristýna Kabeláčová, IČ: 07601905, Branky 337, 756 45 Branky, žádost o vydání koordinovaného závazného stanoviska k záměru "Rekonstrukce a stavba komunikace Na Bojkov, k.ú. Poličná", dotčené pozemky stavbou: parc. č. 2054/1, 2059/4, 1710/3, 1710/5, 1683, 1687, 1684/2, 2056, k. ú. Poličná.

Projektová dokumentace řeší rekonstrukci jednopruhové obousměrné místní komunikace a novostavbu 2 výhyben na této komunikaci. Celková délka rekonstrukce místní komunikace je 631.40m při proměnlivé šířce 3.21-5.50m. V rámci odvodnění komunikace je navrženo 9 ks příčných odvodňovacích žlabů, které budou napojeny (vyústěny) do přilehlé zatravněné plochy.

Městský úřad Valašské Meziříčí, jako příslušný dotčený orgán ke stavebnímu řízení, na základě žádosti o vydání koordinovaného závazného stanoviska k předložené projektové dokumentaci záměru vydává **souhlasné koordinované závazné stanovisko za podmínek** výše stanovených příslušnými dotčenými orgány:

- v jednotném environmentálním stanovisku,
- v závazném stanovisku příslušného odboru dopravně správních agend, jako příslušného silničního správního úřadu.

Koordinované závazné stanovisko je platné 5 let ode dne jeho vydání.

P O U Č E N Í:

Podle ustanovení § 149 správního řádu koordinované závazné stanovisko není samostatným rozhodnutím ve správním řízení, slouží jako podklad pro rozhodnutí, které bude vydáno podle zvláštního právního předpisu (stavební zákon), přičemž obsah je závazný pro výrokovou část rozhodnutí správního orgánu. Odvolání proti obsahu koordinovaného závazného stanoviska lze podat v rámci odvolání proti rozhodnutí správního orgánu příslušného k vydání rozhodnutí podle stavebního zákona. Nezákonné koordinované závazné stanovisko lze zrušit nebo změnit v přezkumném řízení, k němuž je příslušný Krajský úřad Zlínského kraje. Přezkumné řízení lze zahájit do 1 roku od právní moci rozhodnutí, které bylo koordinovaným závazným stanoviskem podmíněno; koordinované závazné stanovisko nelze v přezkumném řízení zrušit nebo změnit po uplynutí 15 měsíců od právní moci rozhodnutí, které bylo koordinovaným závazným stanoviskem podmíněno. Zrušení nebo změna koordinovaného závazného stanoviska je v případě, že rozhodnutí, které bylo závazným stanoviskem podmíněno, již nabylo právní moci, důvodem obnovy řízení.

Ing. Jana Kopecká
vedoucí odboru životního prostředí
(dokument opatřen elektronickým podpisem)

Přílohy:

- koordinační situační výkres - část 1
- koordinační situační výkres - část 2

Rozdělovník:

Žadatel / zástupce:

Ing. Kristýna Kabeláčová, IČ: 07601905, Branky 337, 756 45 Branky

Na vědomí:


Obec Poličná, IČ: 01265741, Poličná 144, 757 01 Poličná, IDDS rbyper7

Vyvěšení na ÚD – 15 dní:

Městský úřad Valašské Meziříčí, odbor územního plánování a stavebního řádu, Soudní 1221, 757 01
Valašské Meziříčí

KOORDINAČNÍ SITUAČNÍ VÝKRES - část 1

M 1:400

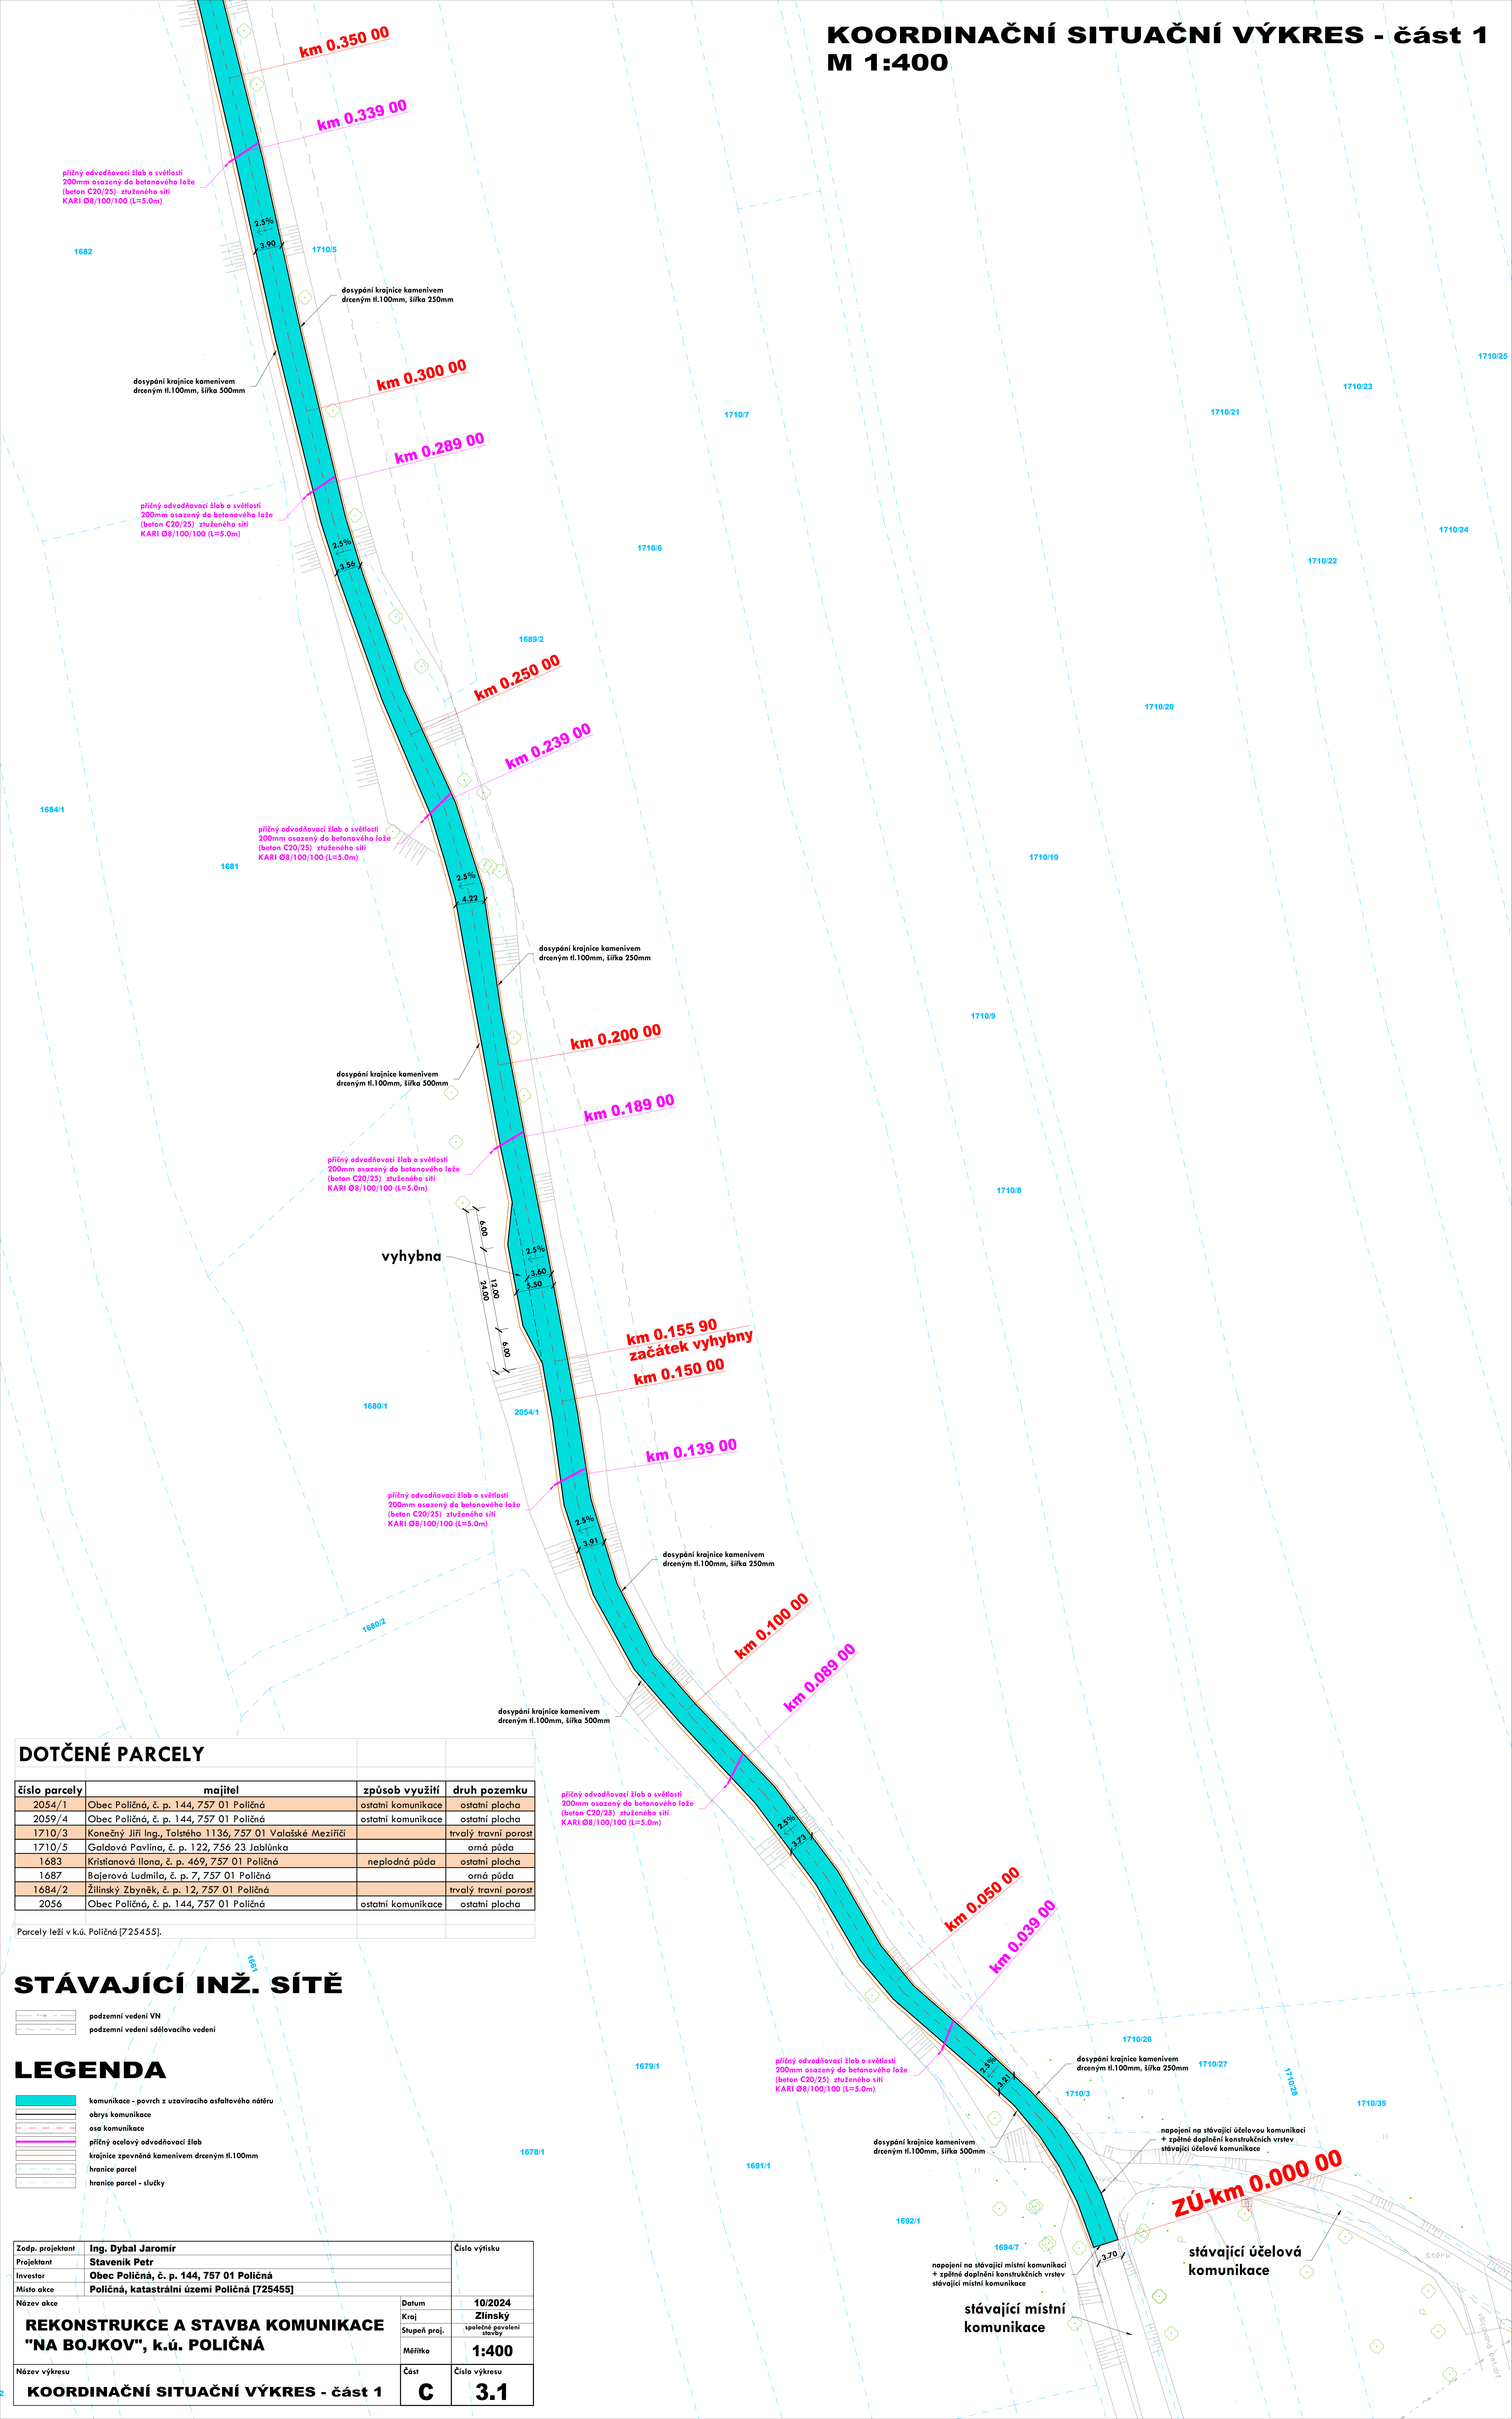

DOTČENÉ PARCELY

číslo parcely	majitel	způsob využití	druh pozemku
2054/1	Obec Polná, č. p. 144, 757 01 Polná	ostatní komunikace	ostatní plocha
2059/4	Obec Polná, č. p. 144, 757 01 Polná	ostatní komunikace	ostatní plocha
1710/3	Konečný Jiří Ing., Tolstého 136, 757 01 Valašské Meziříčí	neplodná půda	trvalý travní porost
1710/5	Galdová Pavlína, č. p. 122, 756 23 Jablunka		orná půda
1683	Křístomová Ilona, č. p. 469, 757 01 Polná		ostatní plocha
1687	Bajerová Ludmila, č. p. 7, 757 01 Polná		orná půda
1684/2	Žilinský Zbyněk, č. p. 12, 757 01 Polná	ostatní komunikace	trvalý travní porost
2056	Obec Polná, č. p. 144, 757 01 Polná		ostatní plocha

Parcely leží v k.ú. Poličná [725455].

STÁVAJÍCÍ INŽ. SÍTĚ


podzemní vedení VN
podzemní vedení sdělovacího vedení

LEGENDA

	komunikace - povrch z uzavíracího asfaltového náteru
	obrys komunikace
	osa komunikace
	příčný ocelový odvodňovací žlab
	krajnice zpevněná kamenivem drceným tl.100mm
	hranice parcel
	hranice parcel - sloupky

Zodp. projektant	Ing. Dybal Jaromír	Číslo výřisku	
Projektant	Staveník Petr		
Investor	Obec Poličná, č. p. 144, 757 01 Poličná		
Místo akce	Poličná, katastrální území Poličná [725455]		
Název akce		Datum	10/2024
REKONSTRUKCE A STAVBA KOMUNIKACE "NA BOJKOV", k.ú. POLIČNÁ		Kraj	Zlínský
		Stupeň proj.	společné povolení stavby
		Měřítko	1:400
Název výkresu		Část	Číslo výkresu
KOORDINAČNÍ SITUAČNÍ VÝKRES - část 1		C	3.1

KOORDINAČNÍ SITUAČNÍ VÝKRES - část 2
M 1:400

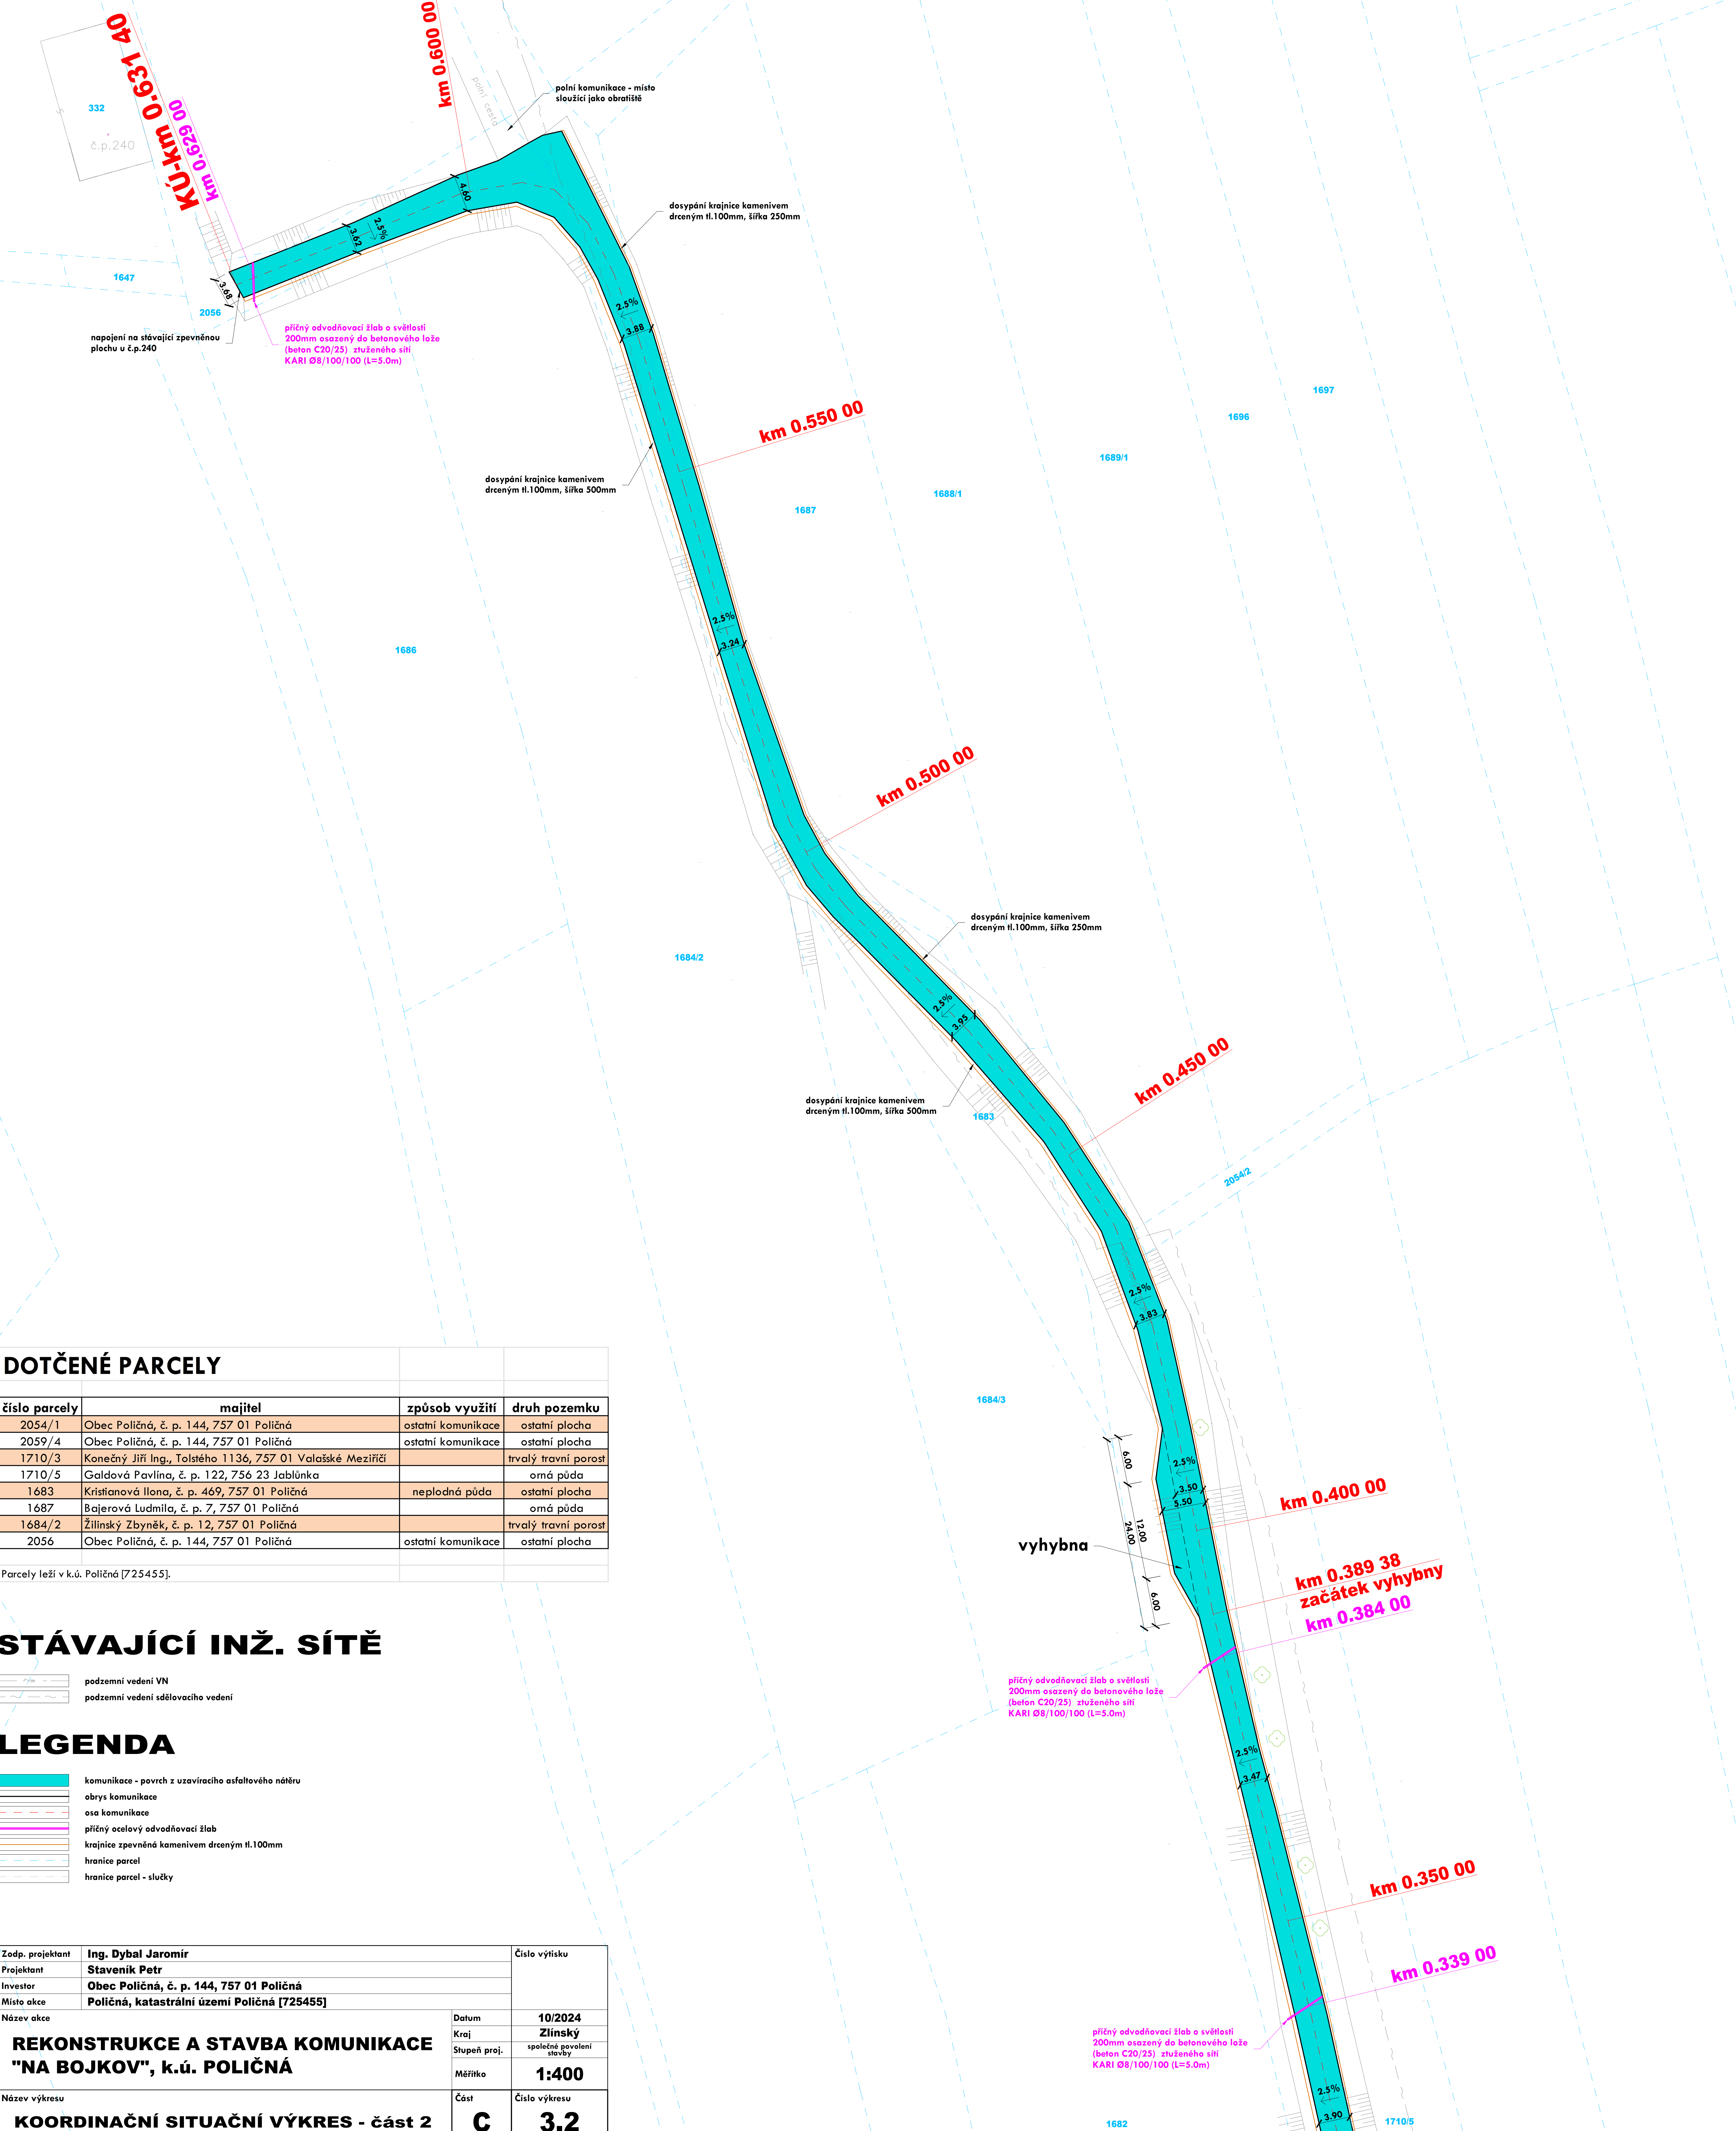

DOTČENÉ PARCELY			
číslo parcely	majitel	způsob využití	druh pozemku
2054/1	Obec Poličná, č. p. 144, 757 01 Poličná	ostatní komunikace	ostatní plocha
2059/4	Obec Poličná, č. p. 144, 757 01 Poličná	ostatní komunikace	ostatní plocha
1710/3	Konečný Jiří Ing., Tolstého 1136, 757 01 Valašské Meziříčí		trvalý travní porost
1710/5	Galdová Pavlína, č. p. 122, 756 23 Jablunka		orná půda
1683	Kristianová Ilona, č. p. 469, 757 01 Poličná	neplodná půda	ostatní plocha
1687	Bajerová Ludmila, č. p. 7, 757 01 Poličná		orná půda
1684/2	Žilinský Zbyněk, č. p. 12, 757 01 Poličná		trvalý travní porost
2056	Obec Poličná, č. p. 144, 757 01 Poličná	ostatní komunikace	ostatní plocha

Parcely leží v k.ú. Poličná [725455].

STÁVAJÍCÍ INŽ. SÍTĚ

-
- podzemní vedení VN

LEGENDA

-
- komunikace - povrch z uzavíracího asfaltového nátěru

Zodp. projektant	Ing. Dybal Jaromír	Číslo výtisku	
Projektant	Staveník Petr		
Investor	Obec Poličná, č. p. 144, 757 01 Poličná		
Místo akce	Poličná, katastrální území Poličná [725455]		
REKONSTRUKCE A STAVBA KOMUNIKACE "NA BOJKOV", k.ú. POLIČNÁ		Datum	10/2024
		Kraj	Zlínský
		Stupeň proj.	společné povolení stavby
		Měřítko	1:400
Název výkresu		Část	Číslo výkresu
		KOORDINAČNÍ SITUAČNÍ VÝKRES - část 2	C 3.2