


Půdorys 2. NP (učebny) - bourací práce Měř.:1:50

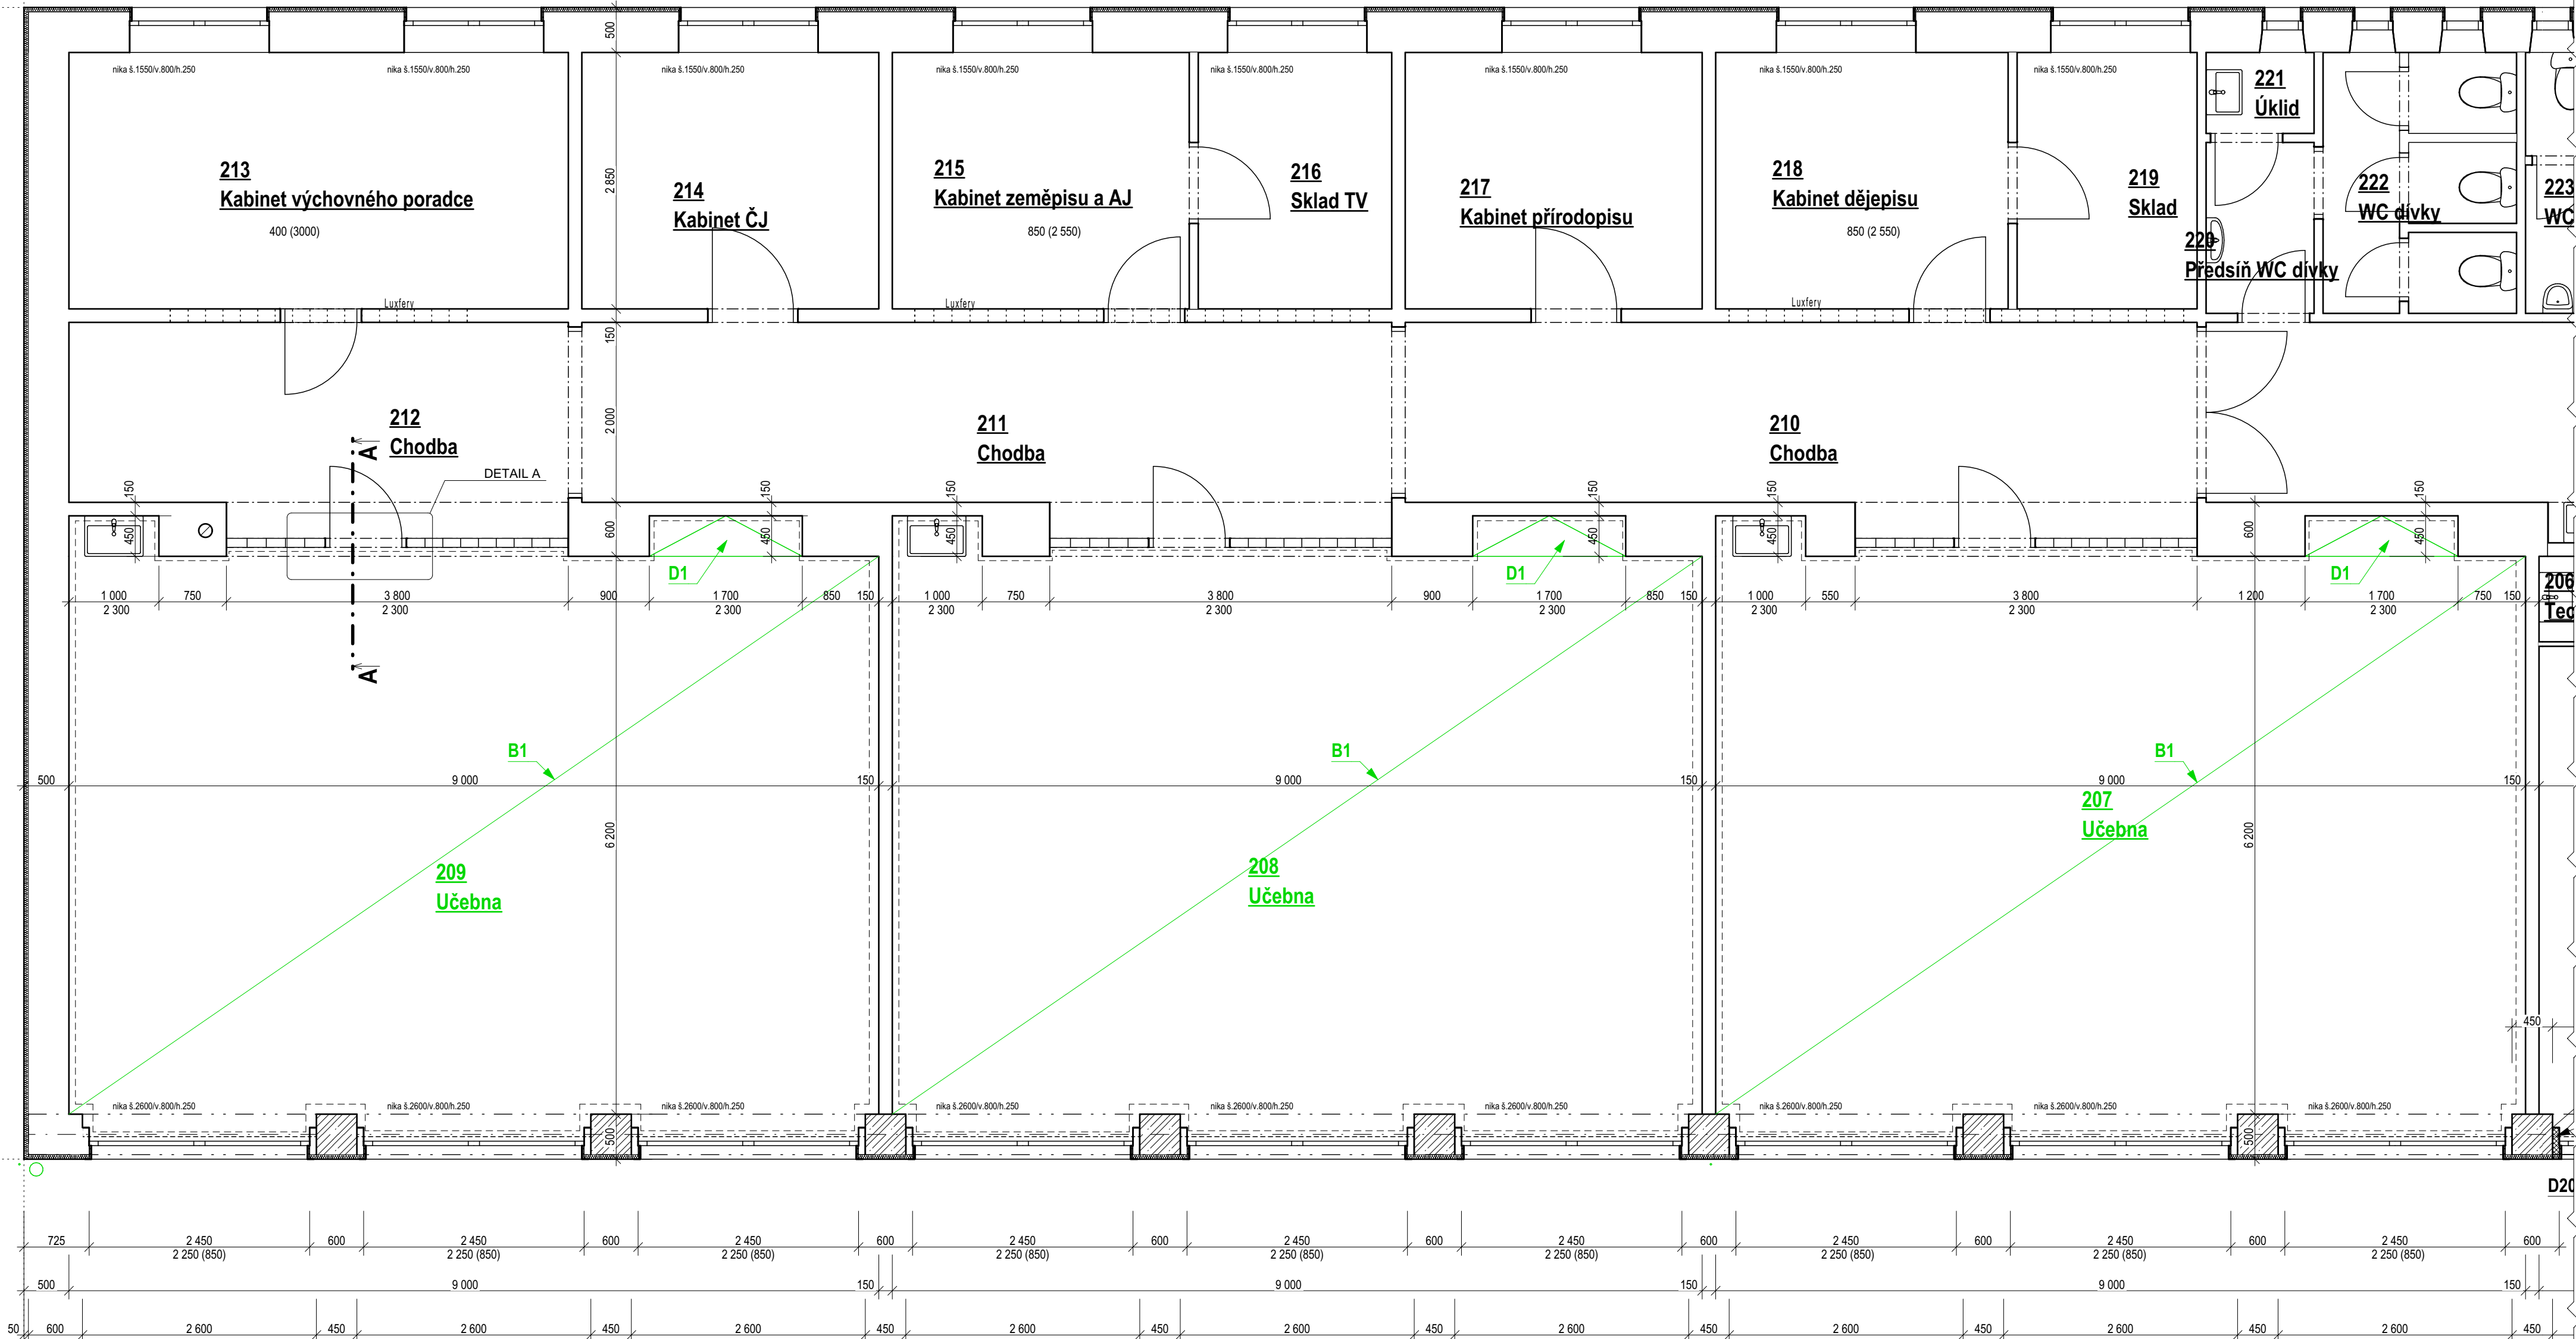

LEGENDA MÍSTNOSTÍ

Tabulka místností 2NP			
Č.	Název místnosti	Plocha (m2)	Náslapná vrstva
201	Hovorna + schodiště	114,27	Keramická dlažba
202	Spisovna	2,25	Keramická dlažba
203	Sborovna	29,00	Koberec
204	PC učebna	31,08	Koberec
205	Schody na půdu	1,35	-
206	Tech. místnost	1,47	Keramická dlažba
207	Učebna	59,34	Vlisy
208	Učebna	59,34	Vlisy
209	Učebna	59,34	Vlisy
210	Chodba	17,60	Keramická dlažba
211	Chodba	18,00	Keramická dlažba
212	Chodba	11,10	Keramická dlažba
213	Kabinet výchovného por...	15,82	Koberec
214	Kabinet ČJ	9,41	Koberec
215	Kabinet zeměpisu a AJ	9,40	Koberec
216	Sklad TV	6,13	Koberec
217	Kabinet přírodopisu	9,40	Koberec
218	Kabinet dějepisu	9,26	Koberec
219	Sklad	5,70	Koberec
220	Předstí WC dívky	2,28	Keramická dlažba
221	Úklid	1,08	Keramická dlažba
222	WC dívky	6,24	Keramická dlažba
223	WC chlapci	5,22	Keramická dlažba
224	Předstí WC chlapci	1,97	Keramická dlažba
225	WC Uč.	1,38	Keramická dlažba
226	Ředitelna	18,91	Koberec
227	Kancelář	9,39	Koberec
228	Sklad	8,92	Keramická dlažba
229	Sklad učebnic	10,67	Keramická dlažba
230	Balkon	10,62	Keramická dlažba
231	Učebna	58,20	Linoleum
232	Terasa	80,27	-

LEGENDA MATERIÁLŮ

- Bourané, demontované konstrukce a vybavení
- Stávající konstrukce
- STÁVAJÍCÍ CIHELNÉ ZDIVO S KZS EPS TL. 50 mm
- STÁVAJÍCÍ CIHELNÉ ZDIVO
- ŽELEZOBETONOVÉ KONSTRUKCE
- BETONOVÉ KONSTRUKCE
- ZEMINA - ZÁSYP
- ZEMINA - ROSTLÝ TERÉN
- ZPEVNĚNÉ PLOCHY - ZÁMKOVÁ DLAŽBA
- HUTNĚNÉ ŠTĚRKOVÉ VRSTVY

DEMONTÁŽE

D1 Demontáž dřevěné vestavěné skříně/regálu - 3 ks (Bude použito cpeřt)

BOURÁNÍ

B1 Vybourání skladby podlahy kmenové třídy vč. list - 178,02 m² (Předpokládaná skladba - vlisy, dřevěný zákop tl. 24 mm, dřevěné trámy a mezi nimi násep 100 mm)

Sonda



Sonda



Sonda




Skladba stávající podlahy

Vlisy
Dřevěná prkna
Násyp mezi trámy
Stávající žb nosná konstrukce

16 mm
24 mm
cca
100 mm Celkem 140 mm

SCHEMA AREÁLU

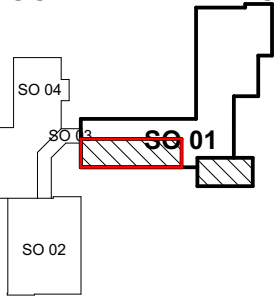

S



±0,000 = podlaha 1.NP

Zodpovědný projektant:		Projektant:		Vypracoval:		 Na Mlýnské 128/6 Krásno nad Bečvou Vlašské Meziříčí 757 01 IČ: 28623517	Číslo paré						
Ing. Petr Vašíček		Ing. Petr Vašíček		Ing. Petr Vašíček									
Místo stavby:		Poličná 276, 757 01 Poličná											
Katastr:		Poličná [725455], p. č. St. 923, p.č. St. 467, 103/6											
Investor:		Obec Poličná, Poličná č.p. 144, 757 01 Poličná, IČ: 01265741											
Název stavby:		ZŠ Poličná - Stavební úpravy - rekonstrukce podlah					Datum:	05/2025					
Objekt:							SO 01 - Stará budova školy					Stupeň:	Výběr dodavatele
												Zak. číslo:	862023
		B - REKONSTRUKCE PODLAH TŘÍD A DÍLEN					Formát:	10 x A4					
							Měřítko:	1:50					
Název výkresu:		Půdorys 2. NP (učebny) - bourací práce					Číslo výkresu:	862023 - B.1					