


Půdorys 2. NP (učebny) - nový stav Měř.:1:50

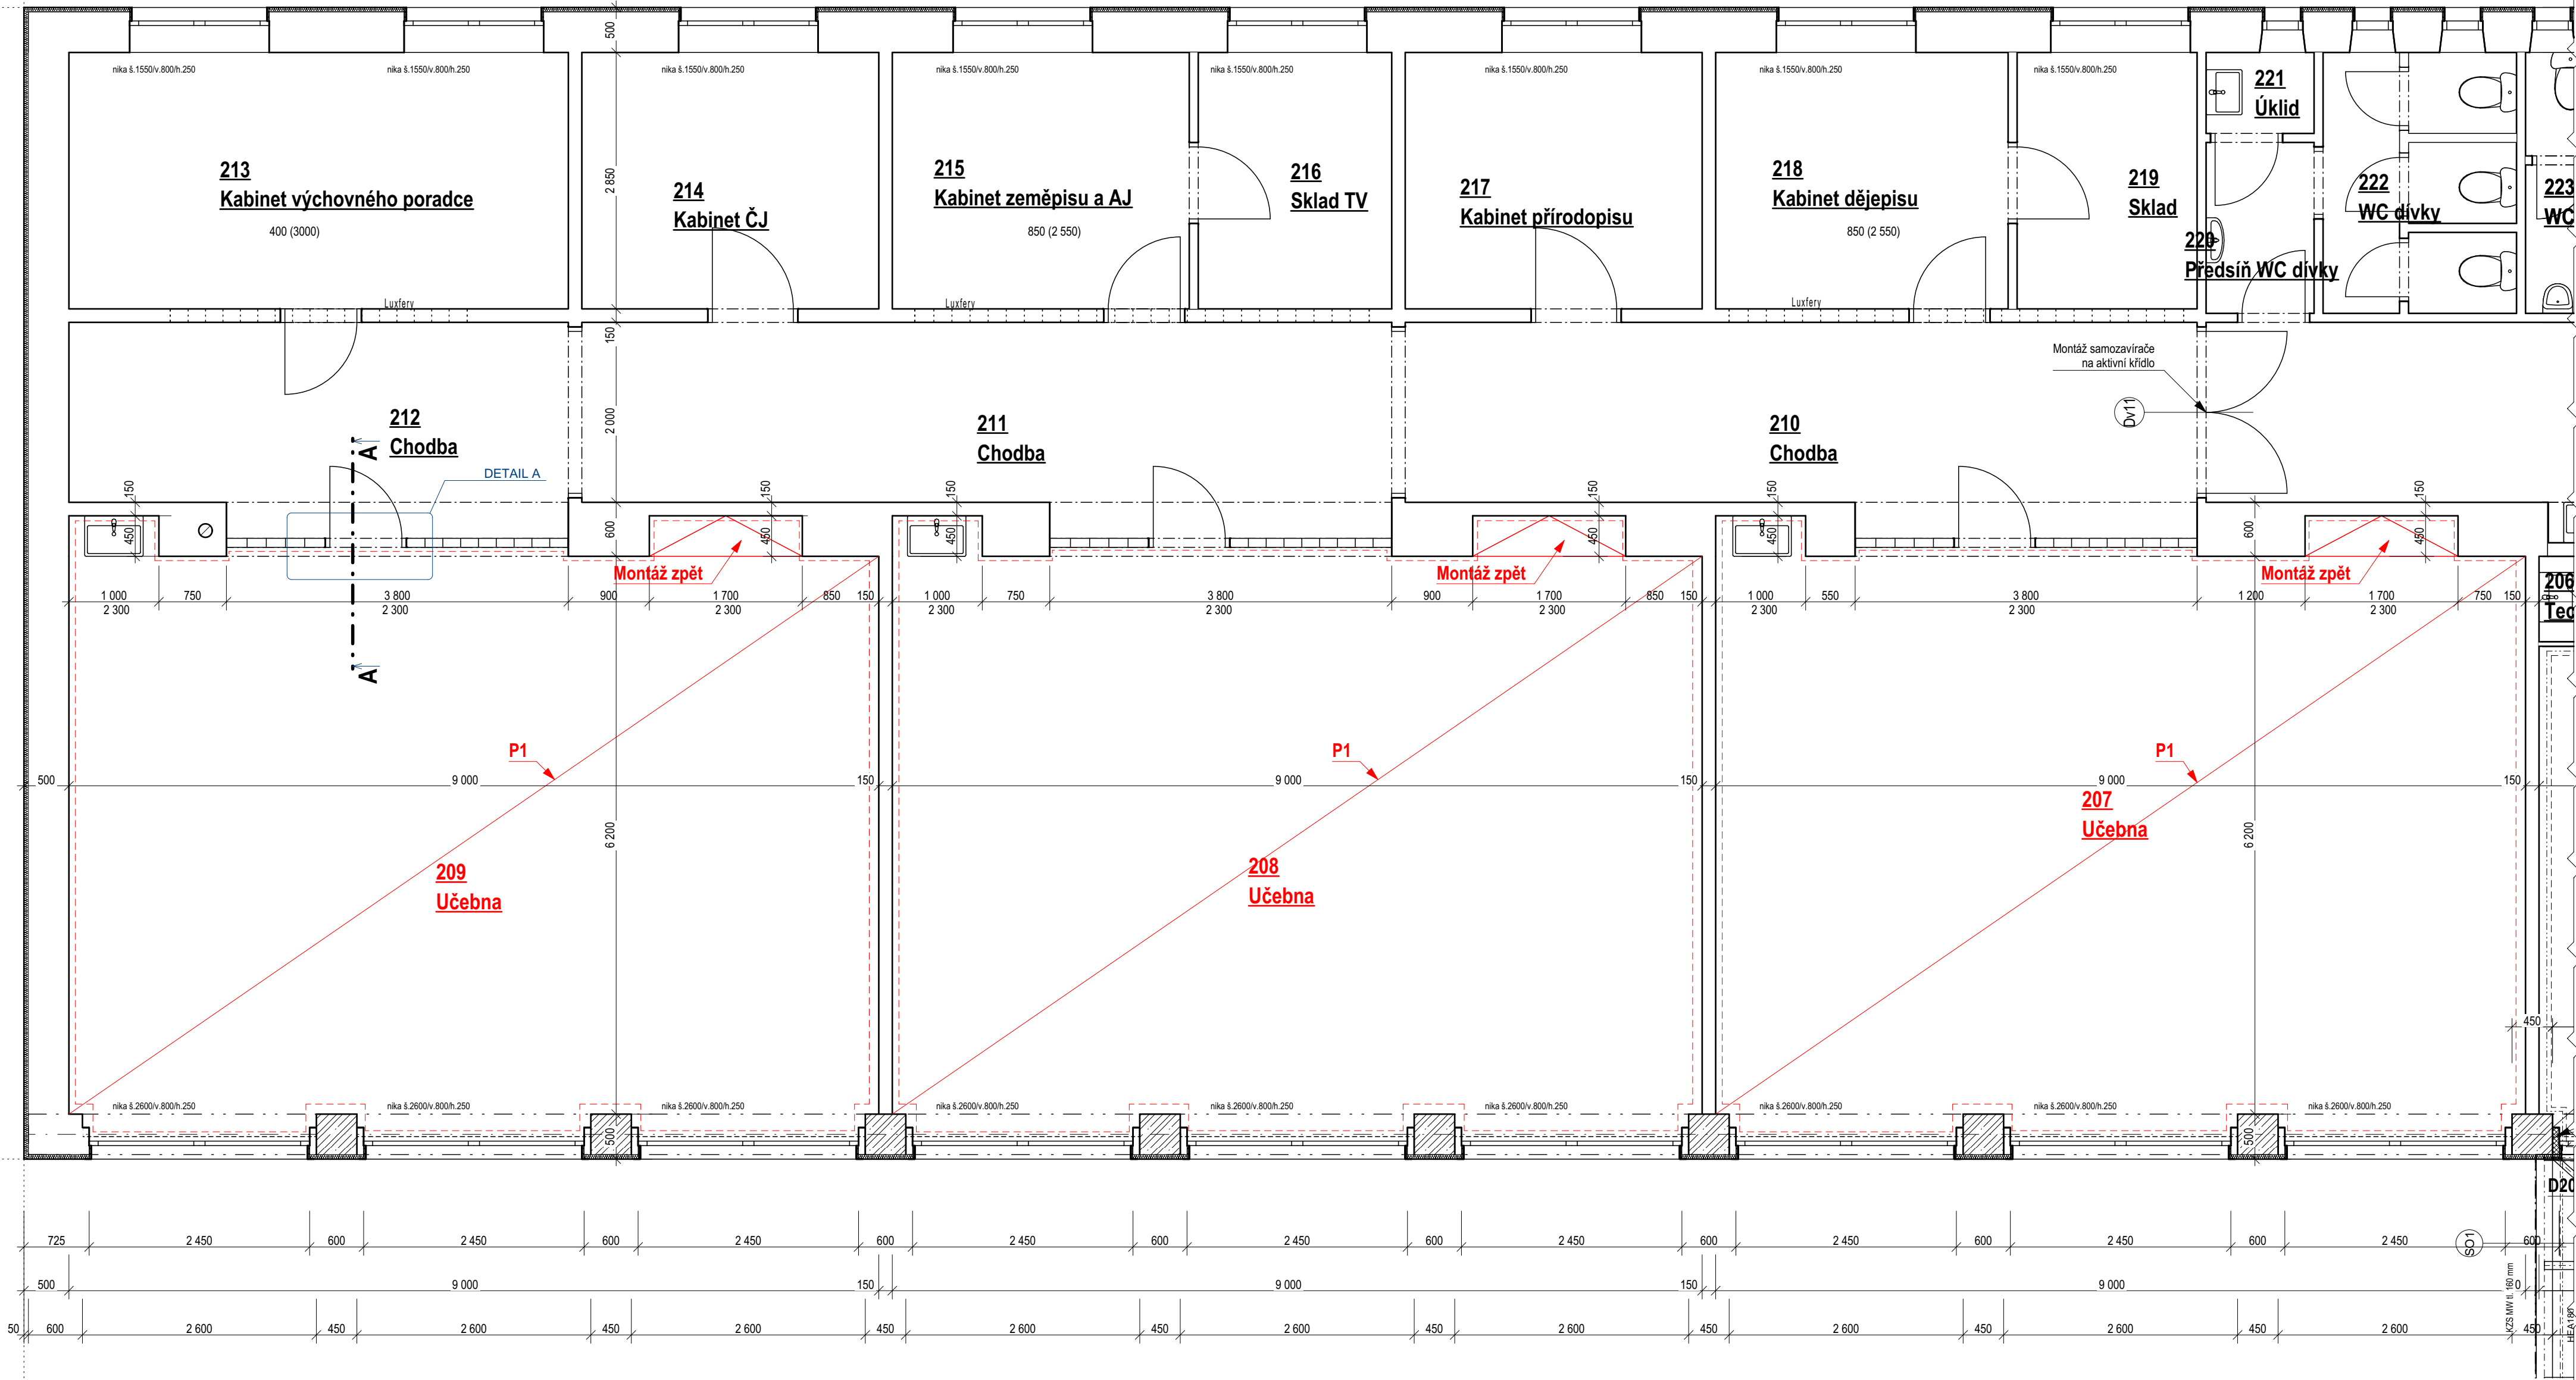


LEGENDA MÍSTNOSTÍ

Tabulka místností 2NP			
Č.	Název místnosti	Plocha (m2)	Nášípná vrstva
201	Hovorna + schodiště	114,27	Keramická dlažba
202	Spisovna	2,25	Keramická dlažba
203a	Chodba	12,87	Vinyl
203b	Kancelář	16,78	Vinyl
203c	Sborovna	62,85	Vinyl
204	PC učebna	62,35	Vinyl
205	Schody na půdu	1,35	-
206	Tech. místnost	1,47	Keramická dlažba
207	Učebna	59,34	Polyuretanová podlaha
208	Učebna	59,34	Polyuretanová podlaha
209	Učebna	59,34	Polyuretanová podlaha
210	Chodba	17,60	Keramická dlažba
211	Chodba	18,00	Keramická dlažba
212	Chodba	11,10	Keramická dlažba
213	Kabinet výchovného por...	15,82	Koberec
214	Kabinet ČJ	9,41	Koberec
215	Kabinet zeměpisu a AJ	9,40	Koberec
216	Sklad TV	6,13	Koberec
217	Kabinet přírodopisu	9,40	Koberec
218	Kabinet dějepisu	9,26	Koberec
219	Sklad	5,70	Koberec
220	Předsíní WC dívky	2,28	Keramická dlažba
221	Úklid	1,08	Keramická dlažba
222	WC dívky	6,24	Keramická dlažba
223	WC chlapci	5,22	Keramická dlažba
224	Předsíní WC chlapci	1,97	Keramická dlažba
225	WC uč.	1,38	Keramická dlažba
226	Reditelna	18,91	Koberec
227	Kancelář	9,39	Koberec
228	Sklad	8,92	Keramická dlažba
229	Sklad učebnic	10,67	Keramická dlažba
230	Balkon	10,62	Keramická dlažba

Detail A ukončení u dveří (v řezu), Měř.: 1:5

- Skladba litého polyuretanu 2 mm
- Polyuretanový penetrační nátěr
- Rychleluthnoucí samonivelační stěrka do 5 mm
- Sádrovláknitý podlahový dílec 12,5 mm (lepeno + prošroubováno)
- Sádrovláknitý podlahový dílec 25 mm (spojе slepeny PU + prošroubovány)
- EPS 150S 60 mm
- Sádrokartonový podlahový dílec 12,5 mm
- Suchý podsyp 25 mm
- Stávající ŽB nosná konstrukce Celkem 140 mm

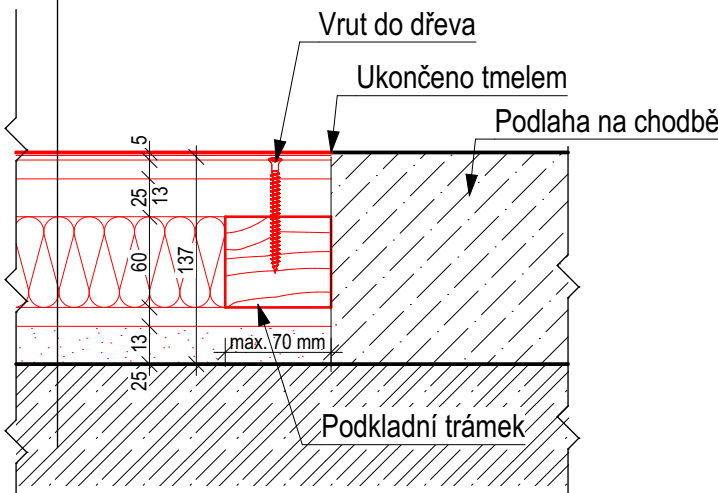

LEGENDA MATERIÁLŮ

- Stávající konstrukce
- Nové konstrukce
- STÁVAJÍCÍ CIHELNÉ ZDIVO S KZS EPS TL. 50 mm
- STÁVAJÍCÍ CIHELNÉ ZDIVO
- ŽELEZOBETONOVÉ KONSTRUKCE
- BETONOVÉ KONSTRUKCE
- ZEMINA - ZÁSYP
- ZEMINA - ROSTLÝ TERÉN
- ZPEVNĚNÉ PLOCHY - ZÁMKOVÁ DLAŽBA
- HUTNĚNÉ ŠTĚRKOVÉ VRSTVY

Předpokládaná skladba nové podlahy P1

- Skladba litého polyuretanu 2 mm
- Polyuretanový penetrační nátěr
- Rychleluthnoucí samonivelační stěrka do 5 mm (počítáno se 3 mm)
- Sádrovláknitý podlahový dílec 12,5 mm (lepeno + prošroubováno)
- Sádrovláknitý podlahový dílec 25 mm (spojе slepeny PU + prošroubovány)
- EPS 150S 60 mm
- Sádrokartonový podlahový dílec 12,5 mm
- Suchý podsyp 25 mm
- Celkem 140 mm
- Stávající ŽB nosná konstrukce

Sokl - PVC lišta - 100 mb (např. Dölken WLK50)


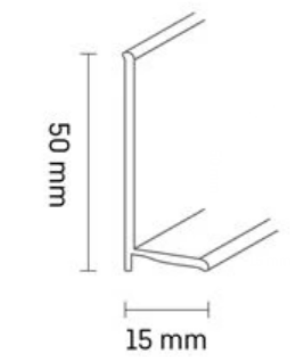


SCHÉMA AREÁLU



S

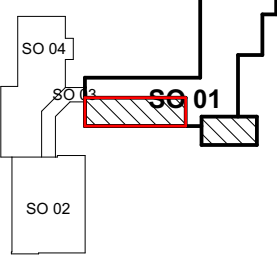

±0,000 = podlaha 1.NP

Zodpovědný projektant:		Projektant:		Vypracoval:		 Na Mlýnské 128/6 Krásno nad Bečvou Vlašské Mezířič 757 01 IČ: 28623517	Číslo paré	
Ing. Petr Vašíček		Ing. Petr Vašíček		Ing. Petr Vašíček				
Místo stavby:		Poličná 276, 757 01 Poličná						
Katastr:		Poličná [725455], p. č. St. 923, p.č. St. 467, 103/6						
Investor:		Obec Poličná, Poličná č.p. 144, 757 01 Poličná, IČ: 01265741						
Název stavby:		ZŠ Poličná - Stavební úpravy - rekonstrukce podlah					Datum:	05/2025
Objekt:							Stupeň:	Výběr dodavatele
							Zak. číslo:	862023
							Formát:	10 x A4
		Měřítko:	1:50					
Název výkresu:		Půdorys 2. NP (učebny) - nový stav					Číslo výkresu:	862023 - B.2