


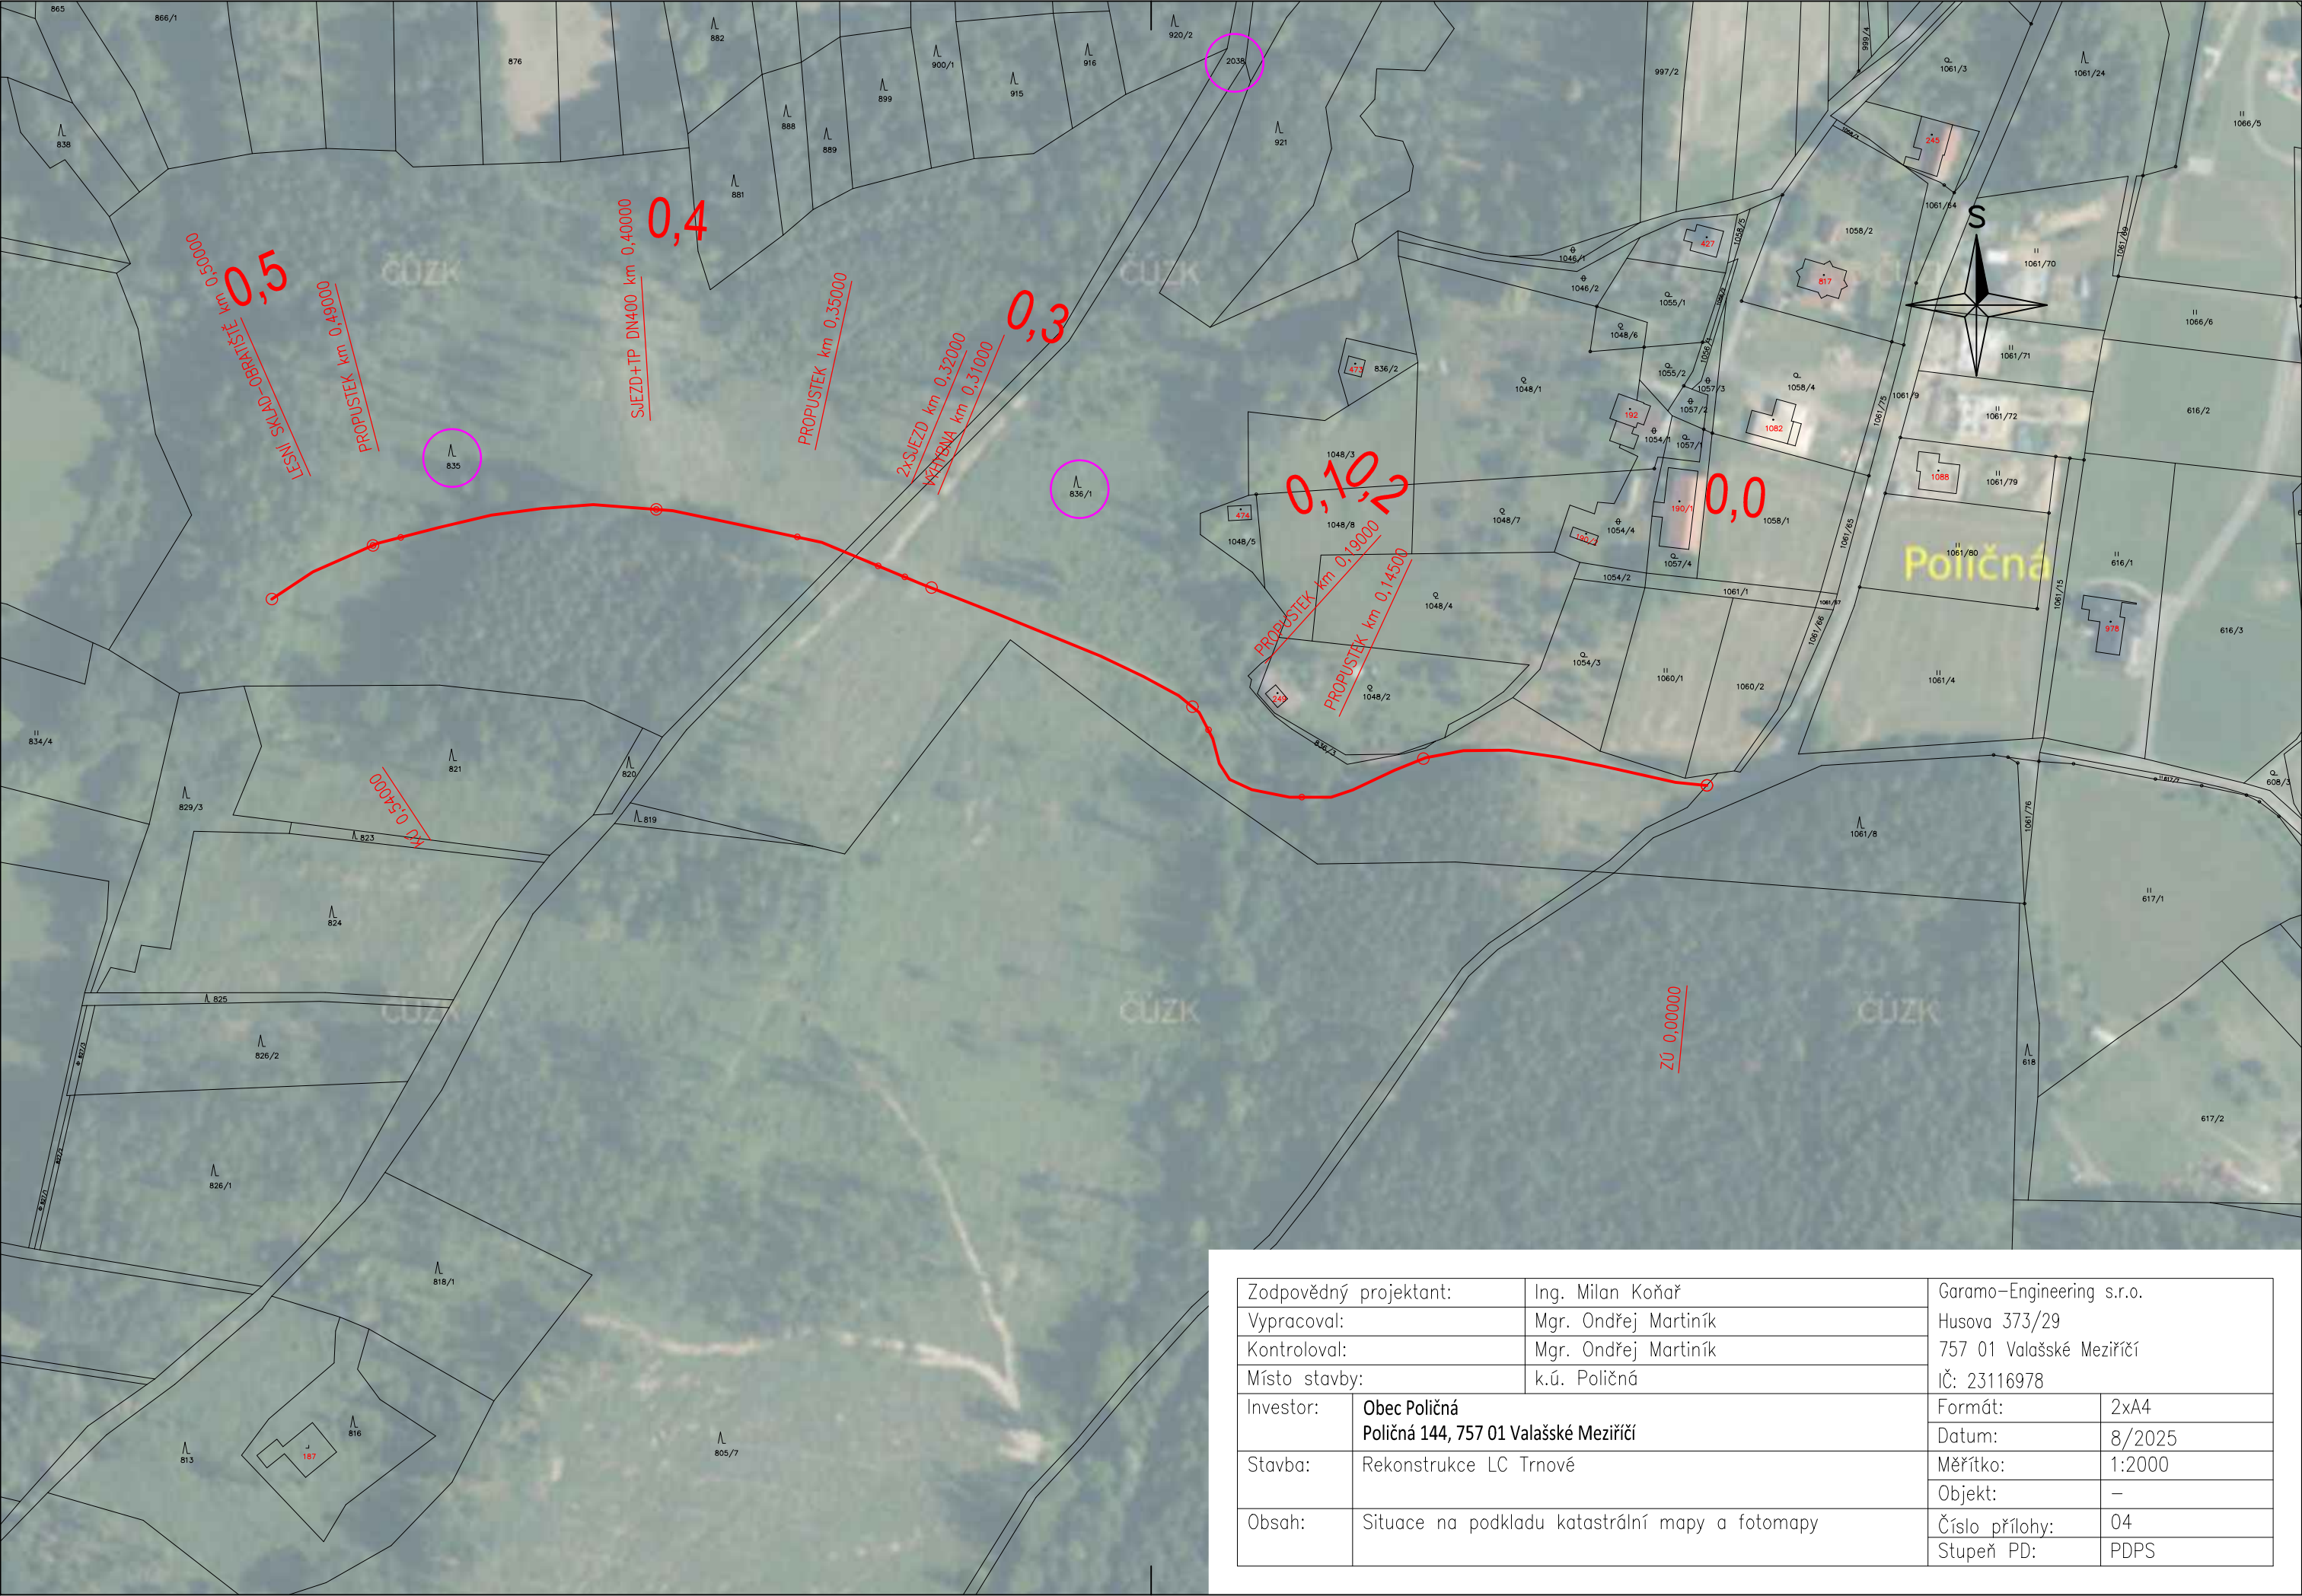

Zodpovědný projektant:	Ing. Milan Koňář	Garamo-Engineering s.r.o.	
Vypracoval:	Mgr. Ondřej Martiník	Husova 373/29	
Kontroloval:	Mgr. Ondřej Martiník	757 01 Valašské Meziříčí	
Místo stavby:	k.ú. Poličná	IČ: 23116978	
Investor:	Obec Poličná Poličná 144, 757 01 Valašské Meziříčí	Formát:	2xA4
Stavba:	Rekonstrukce LC Trnové	Datum:	8/2025
Obsah:	Situace na podkladu katastrální mapy a fotomapy	Měřítko:	1:2000
		Objekt:	—
		Číslo přílohy:	04
		Stupeň PD:	PDPS