


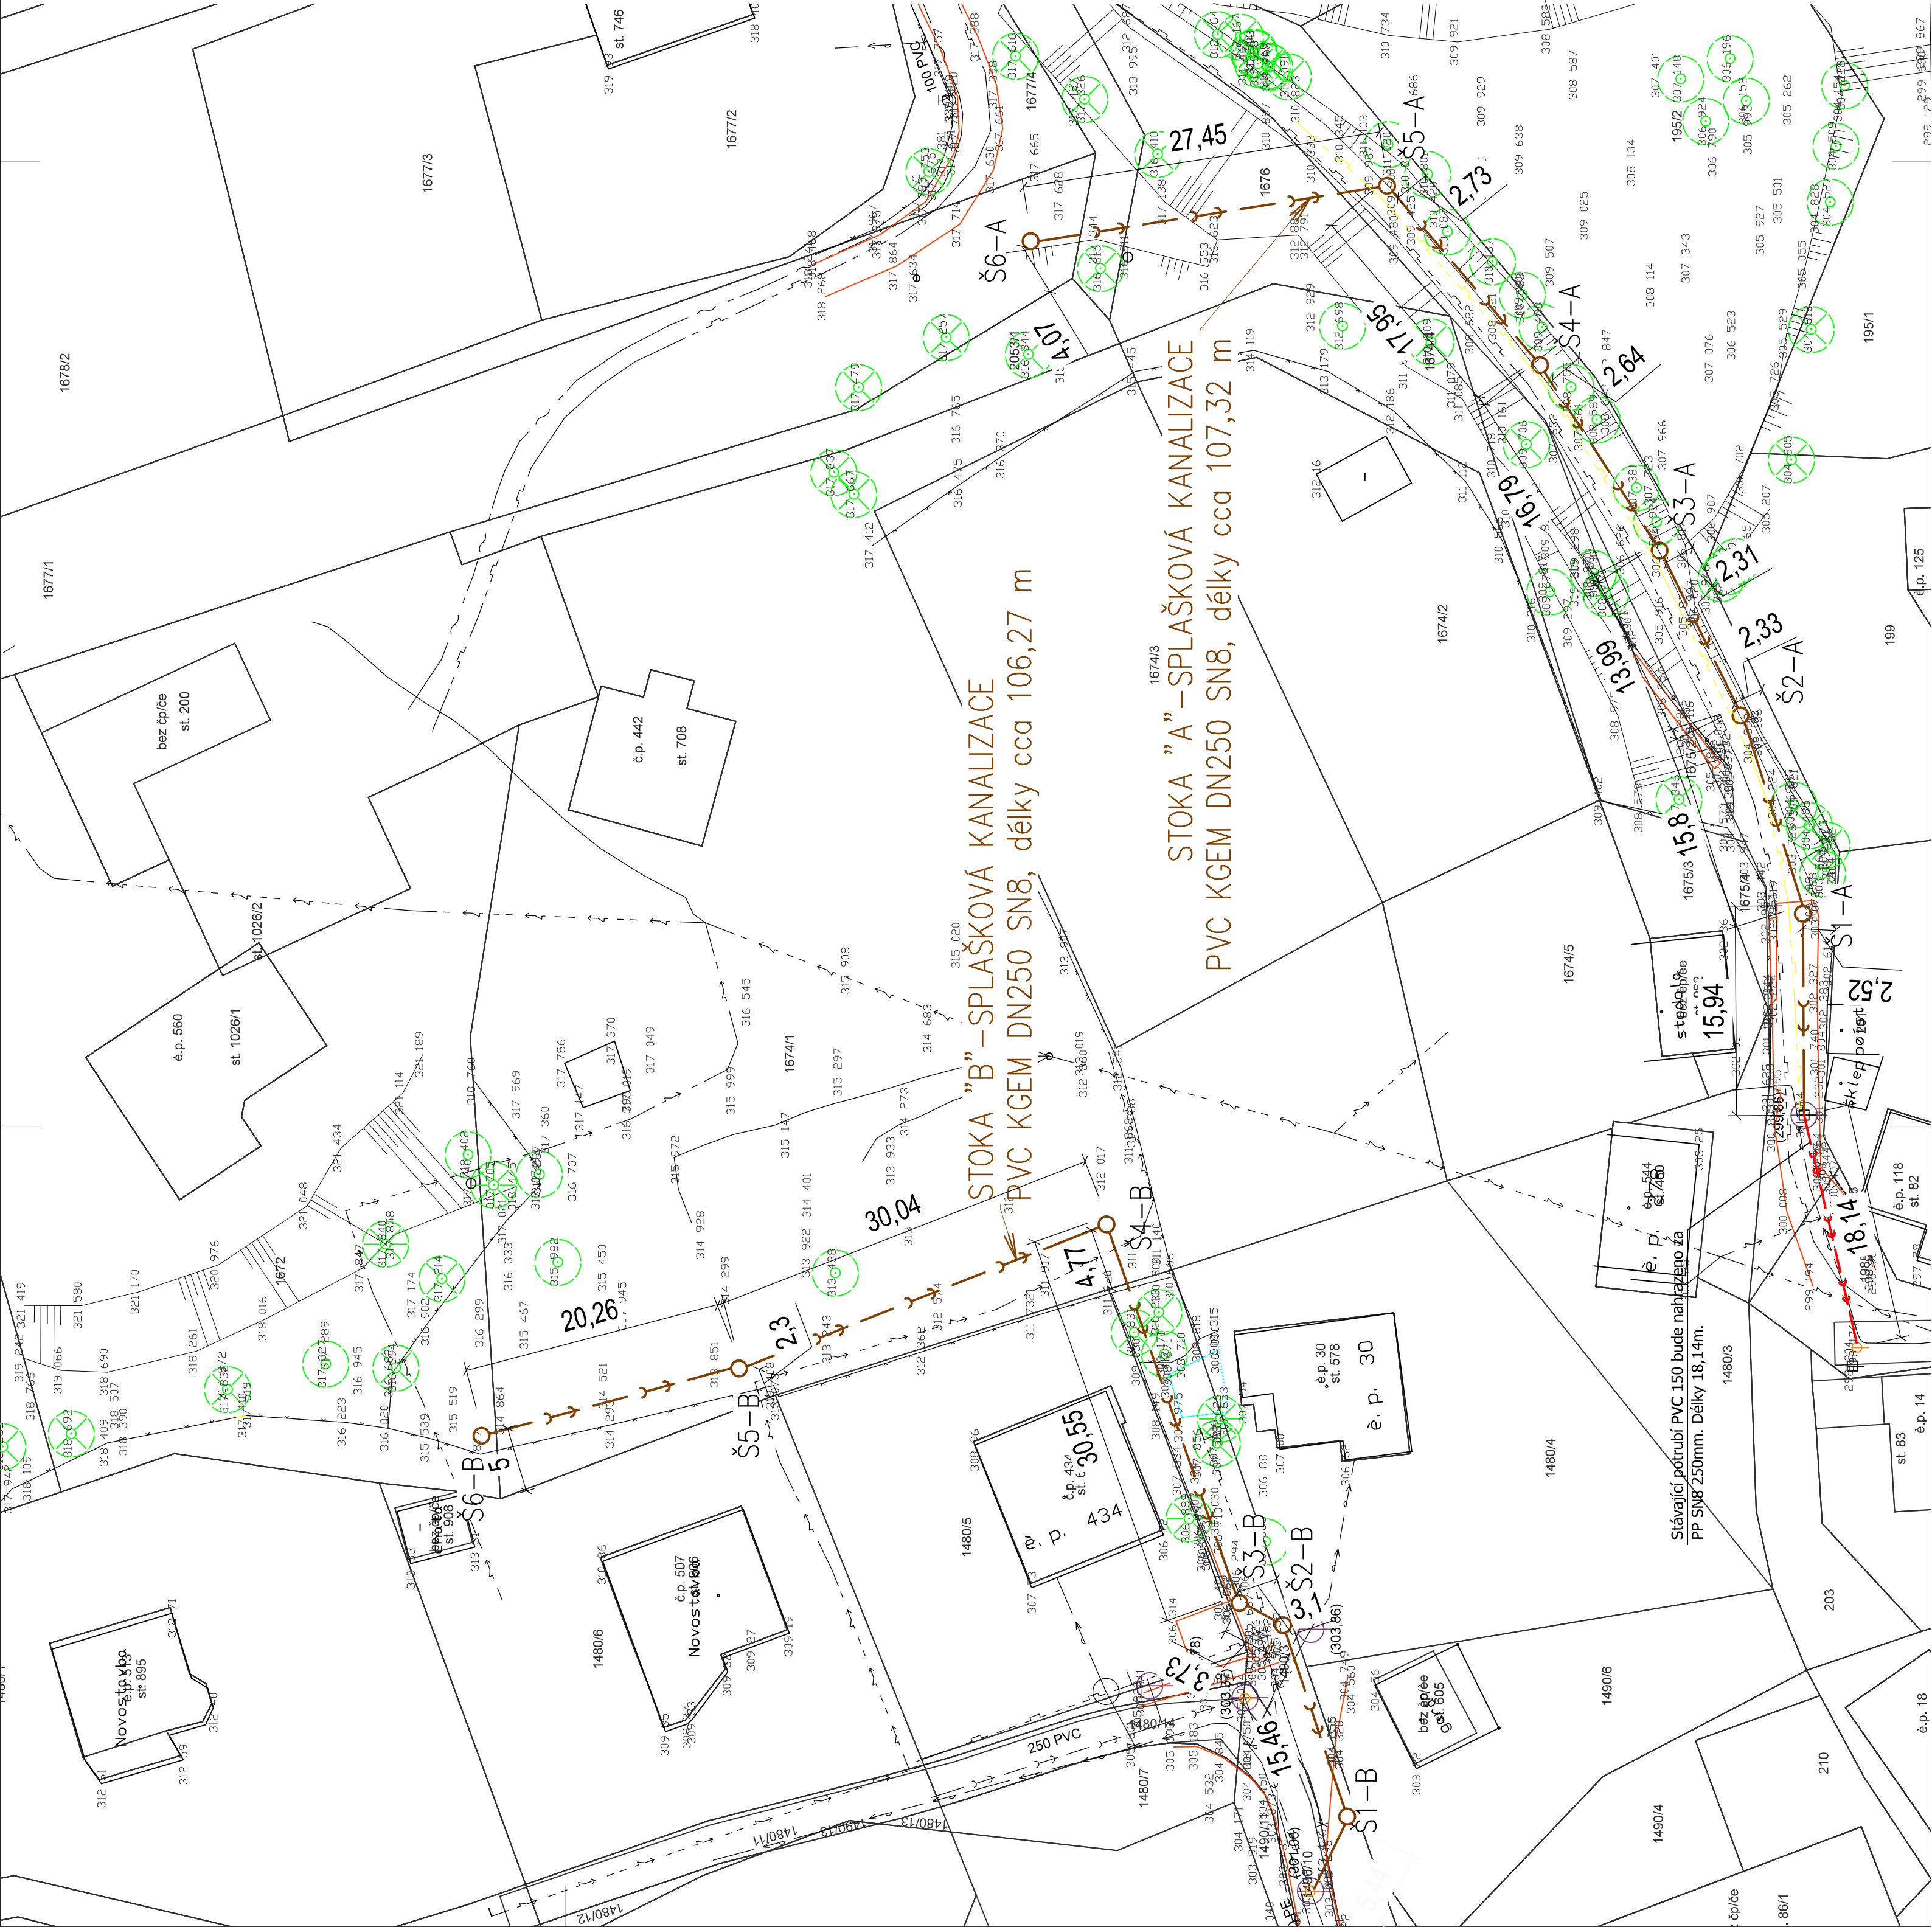

Jako majitel parcely 1490/3 v katastrálním území Poličná souhlasím se stavbou na mé parcele dle §187 ZÁKONA č. 283/2021 Sb.:

Drda Petr, č. p. 19, 75701 Poličná

Drdová Iveta, č. p. 250, 75701 Poličná

Gerlová Ivana, č. p. 30, 75701 Poličná

Štrnadel Martin, č. p. 513, 75701 Poličná

Štrnadlová Markéta, č. p. 513, 75701 Poličná

Závada Karel, č. p. 434, 75701 Poličná

- LEGENDA
STÁVAJÍCÍ
- hranice katastru nemovitostí

hranice zpevněných ploch

polohopis

plot

výškopis

ochranná pásma IS - v místě stavby

číslo parcel KN
- LEGENDA SÍTÍ
STÁVAJÍCÍ SÍTĚ
- elektrické vedení (ČEZ Distribuce a.s.)

vodovod (Vak Vsetín a.s.)

sčítací vedení (CETIN)

splásková kanalizace (Vak Vsetín a.s.)

plynovodní potrubí (GasNet)
- NOVÉ SÍTĚ
- ŠX-A/B

IO01-stoka

Betonová revizní šachta Ø1000 mm

POZN.:

Při křížení a souběhu je nutné dodržet minimální vzdálenosti předepsané ČSN 73 6005.

TATO PROJEKTOVÁ DOKUMENTACE SLOUŽÍ POUZE PRO ÚČELY STAVEBNÍHO POVOLENÍ.

NEJEDNÁ SE O REALIZAČNÍ PROJEKTOVOU DOKUMENTACI.

AKCE		MÍSTO Poličná [725455]	
Produkční stoky - Poličná		č. parcel- 205915 ...	
GENERÁLNÍ PROJEKTANT	Nikola Sovák Na Vrchovině 1646, 757 01 Valašské Meziříčí	STUPEŇ	dokumentace
PROJEKTANT	IČO: 09702351, Mobil: +420 603 879 123	PROJEKT	pro DÚR+DSP
AUTORIZOVAN	Ing. Pavel Vanduch	VARIANTA	-
INVESTOR	Obec Poličná, č. p. 144, 75701 Poličná	DATUM	6/2024
KONTROLOVAL	Ing. Pavel Vanduch	FORMÁT	A2
VYPRACOVAN	Nikola Sovák	ARCH. ČÍS.	-
OBJEKT	IO01 - STOKA	MĚŘÍTKO	1:350
ČÁST	-	ČÍS. VÝKR.	C2
KOORDINAČNÍ SITUAČNÍ VÝKRES			