


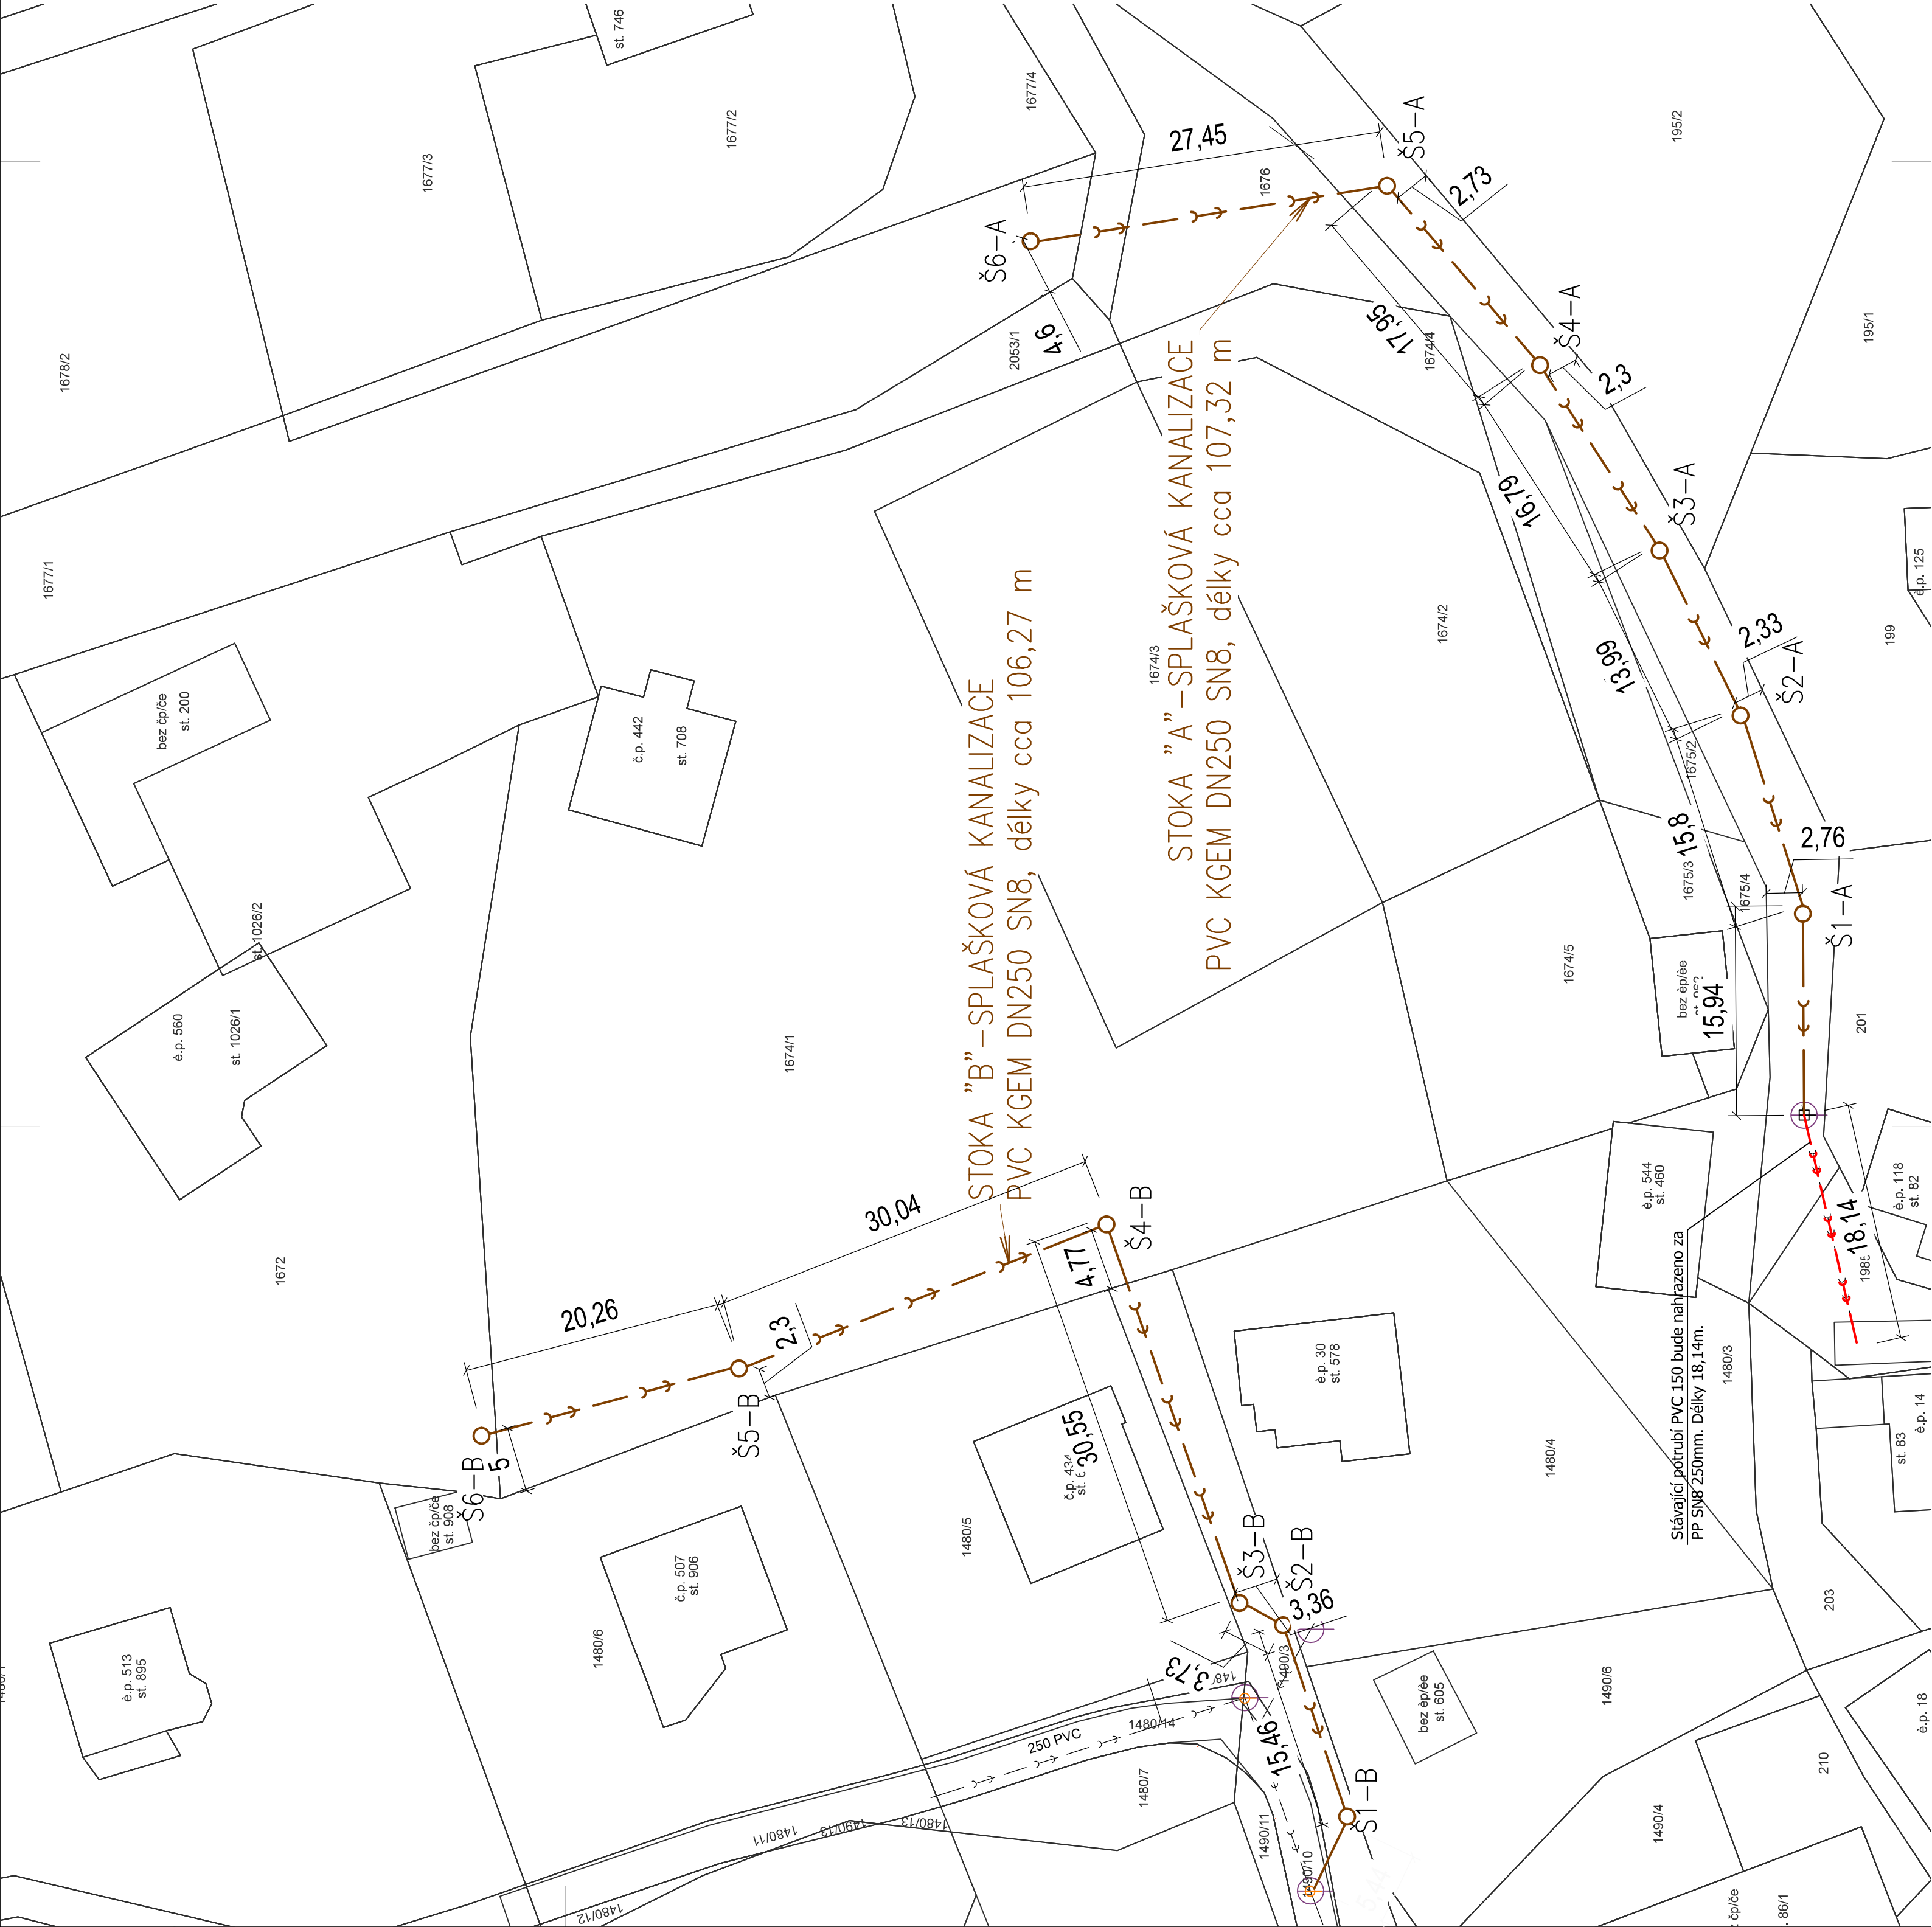

- LEGENDA

STÁVAJÍCÍ

----- hranice katastru nemovitostí

XXXXX čísla parcel KN
- LEGENDA SÍTÍ

STÁVAJÍCÍ SÍŤ


- - - - - splašková kanalizace (Vak Vsetín a.s.)

- - - - - NOVÉ SÍŤ

—>—>— IO01 - stoka

—ŠX-A/B Betonová revizní šachta Ø1000 mm

POZN.:
Při křížení a souběhu je nutné dodržet minimální vzdálenosti předepsané ČSN 73 6005.
TATO PROJEKTOVÁ DOKUMENTACE SLOUŽÍ POUZE PRO ÚČELY STAVEBNÍHO POVOLENÍ.
NEJEDNÁ SE O REALIZAČNÍ PROJEKTOVOU DOKUMENTACI.

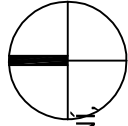

PRŮBĚH		MĚSTO POLIČNÁ [725455]	
STAVBA	Prodloužení stoky - Poličná	č. parcel- 2059/5 ...	
PROJEKTANT	Nikola Sovák Na Vrchovině 1646, 757 01 Valašské Meziříčí	STUPEŇ	dokumentace
AUTORIZOVAN	IČO: 09702351, Mobil: +420 603 879 123	PROJEKT	pro DUR+DSP
INVESTOR	Ing. Pavel Vanduch	VARIANTA	-
KONTROLOVAL	Obec Poličná, č. p. 144, 75701 Poličná	DATUM	6/2024
VYPRACOVAL	Ing. Pavel Vanduch	FORMÁT	A2
OBJEKT	Nikola Sovák	ARCH. ČÍS.	-
ČÁST	IO01 - STOKA	MĚŘÍTKO	1:350
VÝKRES		ČÍS. VÝKR.	C3