


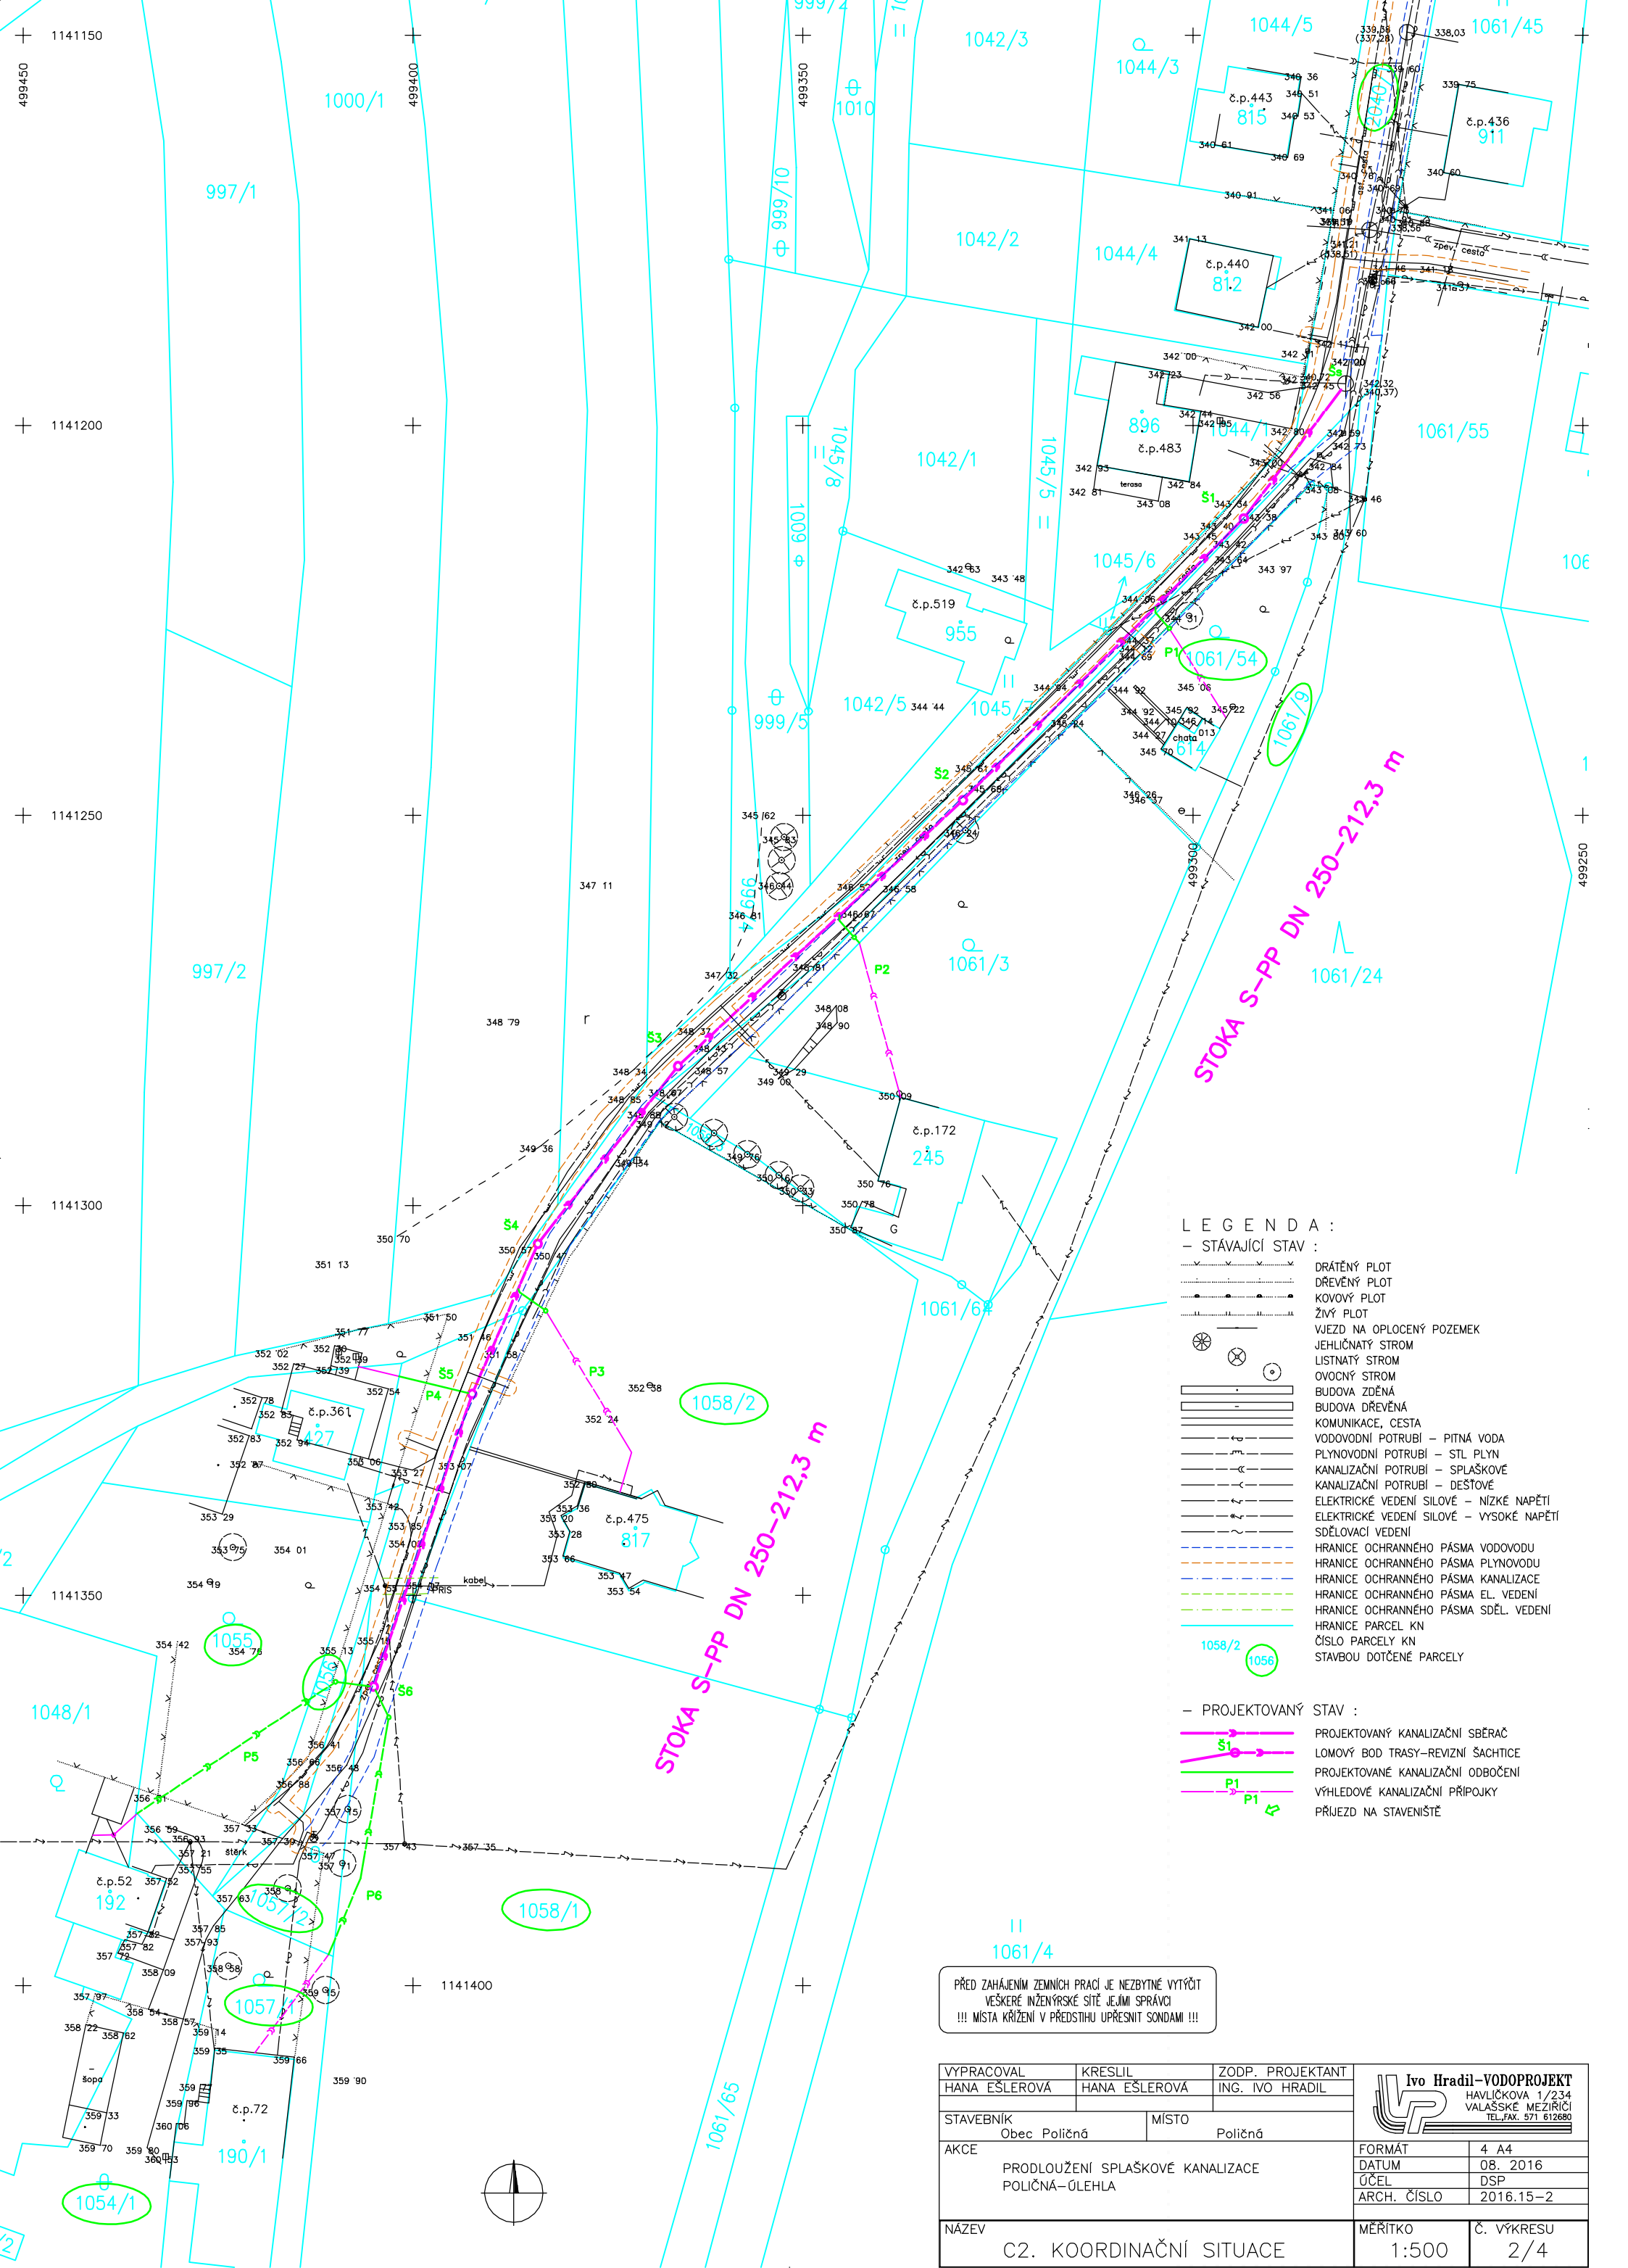

LEGENDA :

— STÁVAJÍCÍ STAV :

- DRÁTĚNÝ PLOT
- DŘEVĚNÝ PLOT
- KOVOVÝ PLOT
- ŽIVÝ PLOT
- VJEZD NA OPLOČENÝ POZEMEK
- JEHLIČNATÝ STROM
- LISTNATÝ STROM
- OVOCNÝ STROM
- BUDOVA ZDĚNÁ
- BUDOVA DŘEVĚNÁ
- KOMUNIKACE, CESTA
- VODOVODNÍ POTRUBÍ — PITNÁ VODA
- PLYNOVODNÍ POTRUBÍ — STL PLYN
- KANALIZAČNÍ POTRUBÍ — SPLAŠKOVÉ
- KANALIZAČNÍ POTRUBÍ — DEŠTOVÉ
- ELEKTRICKÉ VEDENÍ SILOVÉ — NÍZKÉ NAPĚTÍ
- ELEKTRICKÉ VEDENÍ SILOVÉ — VYSOKÉ NAPĚTÍ
- SĎĚLOVACÍ VEDENÍ
- HRANICE OCHRANNÉHO PÁSMU VODOVODU
- HRANICE OCHRANNÉHO PÁSMU PLYNOVODU
- HRANICE OCHRANNÉHO PÁSMU KANALIZACE
- HRANICE OCHRANNÉHO PÁSMU EL. VEDENÍ
- HRANICE OCHRANNÉHO PÁSMU SĎĚL. VEDENÍ
- HRANICE PARCEL KN
- ČÍSLO PARCELY KN
- STAVBOU DOTČENÉ PARCELY

1058/2 1056

— PROJEKTOVANÝ STAV :

- PROJEKTOVANÝ KANALIZAČNÍ SBĚRAČ
- LOMOVÝ BOD TRASY—REVIZNÍ ŠACHTICE
- PROJEKTOVANÉ KANALIZAČNÍ ODBOČENÍ
- VÝHLEDOVÉ KANALIZAČNÍ PŘÍPOJKY
- PŘÍJEZD NA STAVENIŠTĚ

PŘED ZAHÁJENÍM ZEMNÍCH PRACÍ JE NEZBYTNÉ VYTÝČIT  
VEŠKERÉ INŽENÝRSKÉ SÍTĚ JEJIMI SPRÁVCI  
!!! MÍSTA KŘÍŽENÍ V PŘEDSTIHU UPŘESNIT SONDAMI !!!

|                                                            |                          |                                     |                                                                                               |                   |
|------------------------------------------------------------|--------------------------|-------------------------------------|-----------------------------------------------------------------------------------------------|-------------------|
| VYPRACOVAL<br>HANA EŠLEROVÁ                                | KRESLIL<br>HANA EŠLEROVÁ | ZODP. PROJEKTANT<br>ING. IVO HRADIL | <br>Ivo Hradil - VODOPROJEKT<br>HAVLÍČKOVA 1/234<br>VALAŠSKÉ MEZÍŘÍČI<br>TEL./FAX: 571 612680 |                   |
| STAVEBNÍK<br>Obec Poličná                                  |                          | MÍSTO<br>Poličná                    |                                                                                               |                   |
| AKCE<br>PRODLOUŽENÍ SPLAŠKOVÉ KANALIZACE<br>POLIČNÁ—ŮLEHLA |                          |                                     |                                                                                               |                   |
| NÁZEV<br>C2. KOORDINAČNÍ SITUACE                           |                          |                                     | MĚŘITKO<br>1:500                                                                              | Č. VÝKRESU<br>2/4 |