



ÚZEMNÍ PLÁN POLIČNÁ

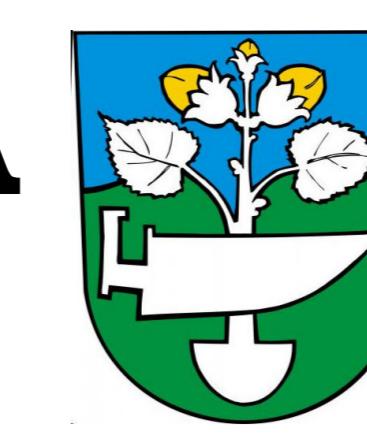

HLAVNÍ VÝKRES

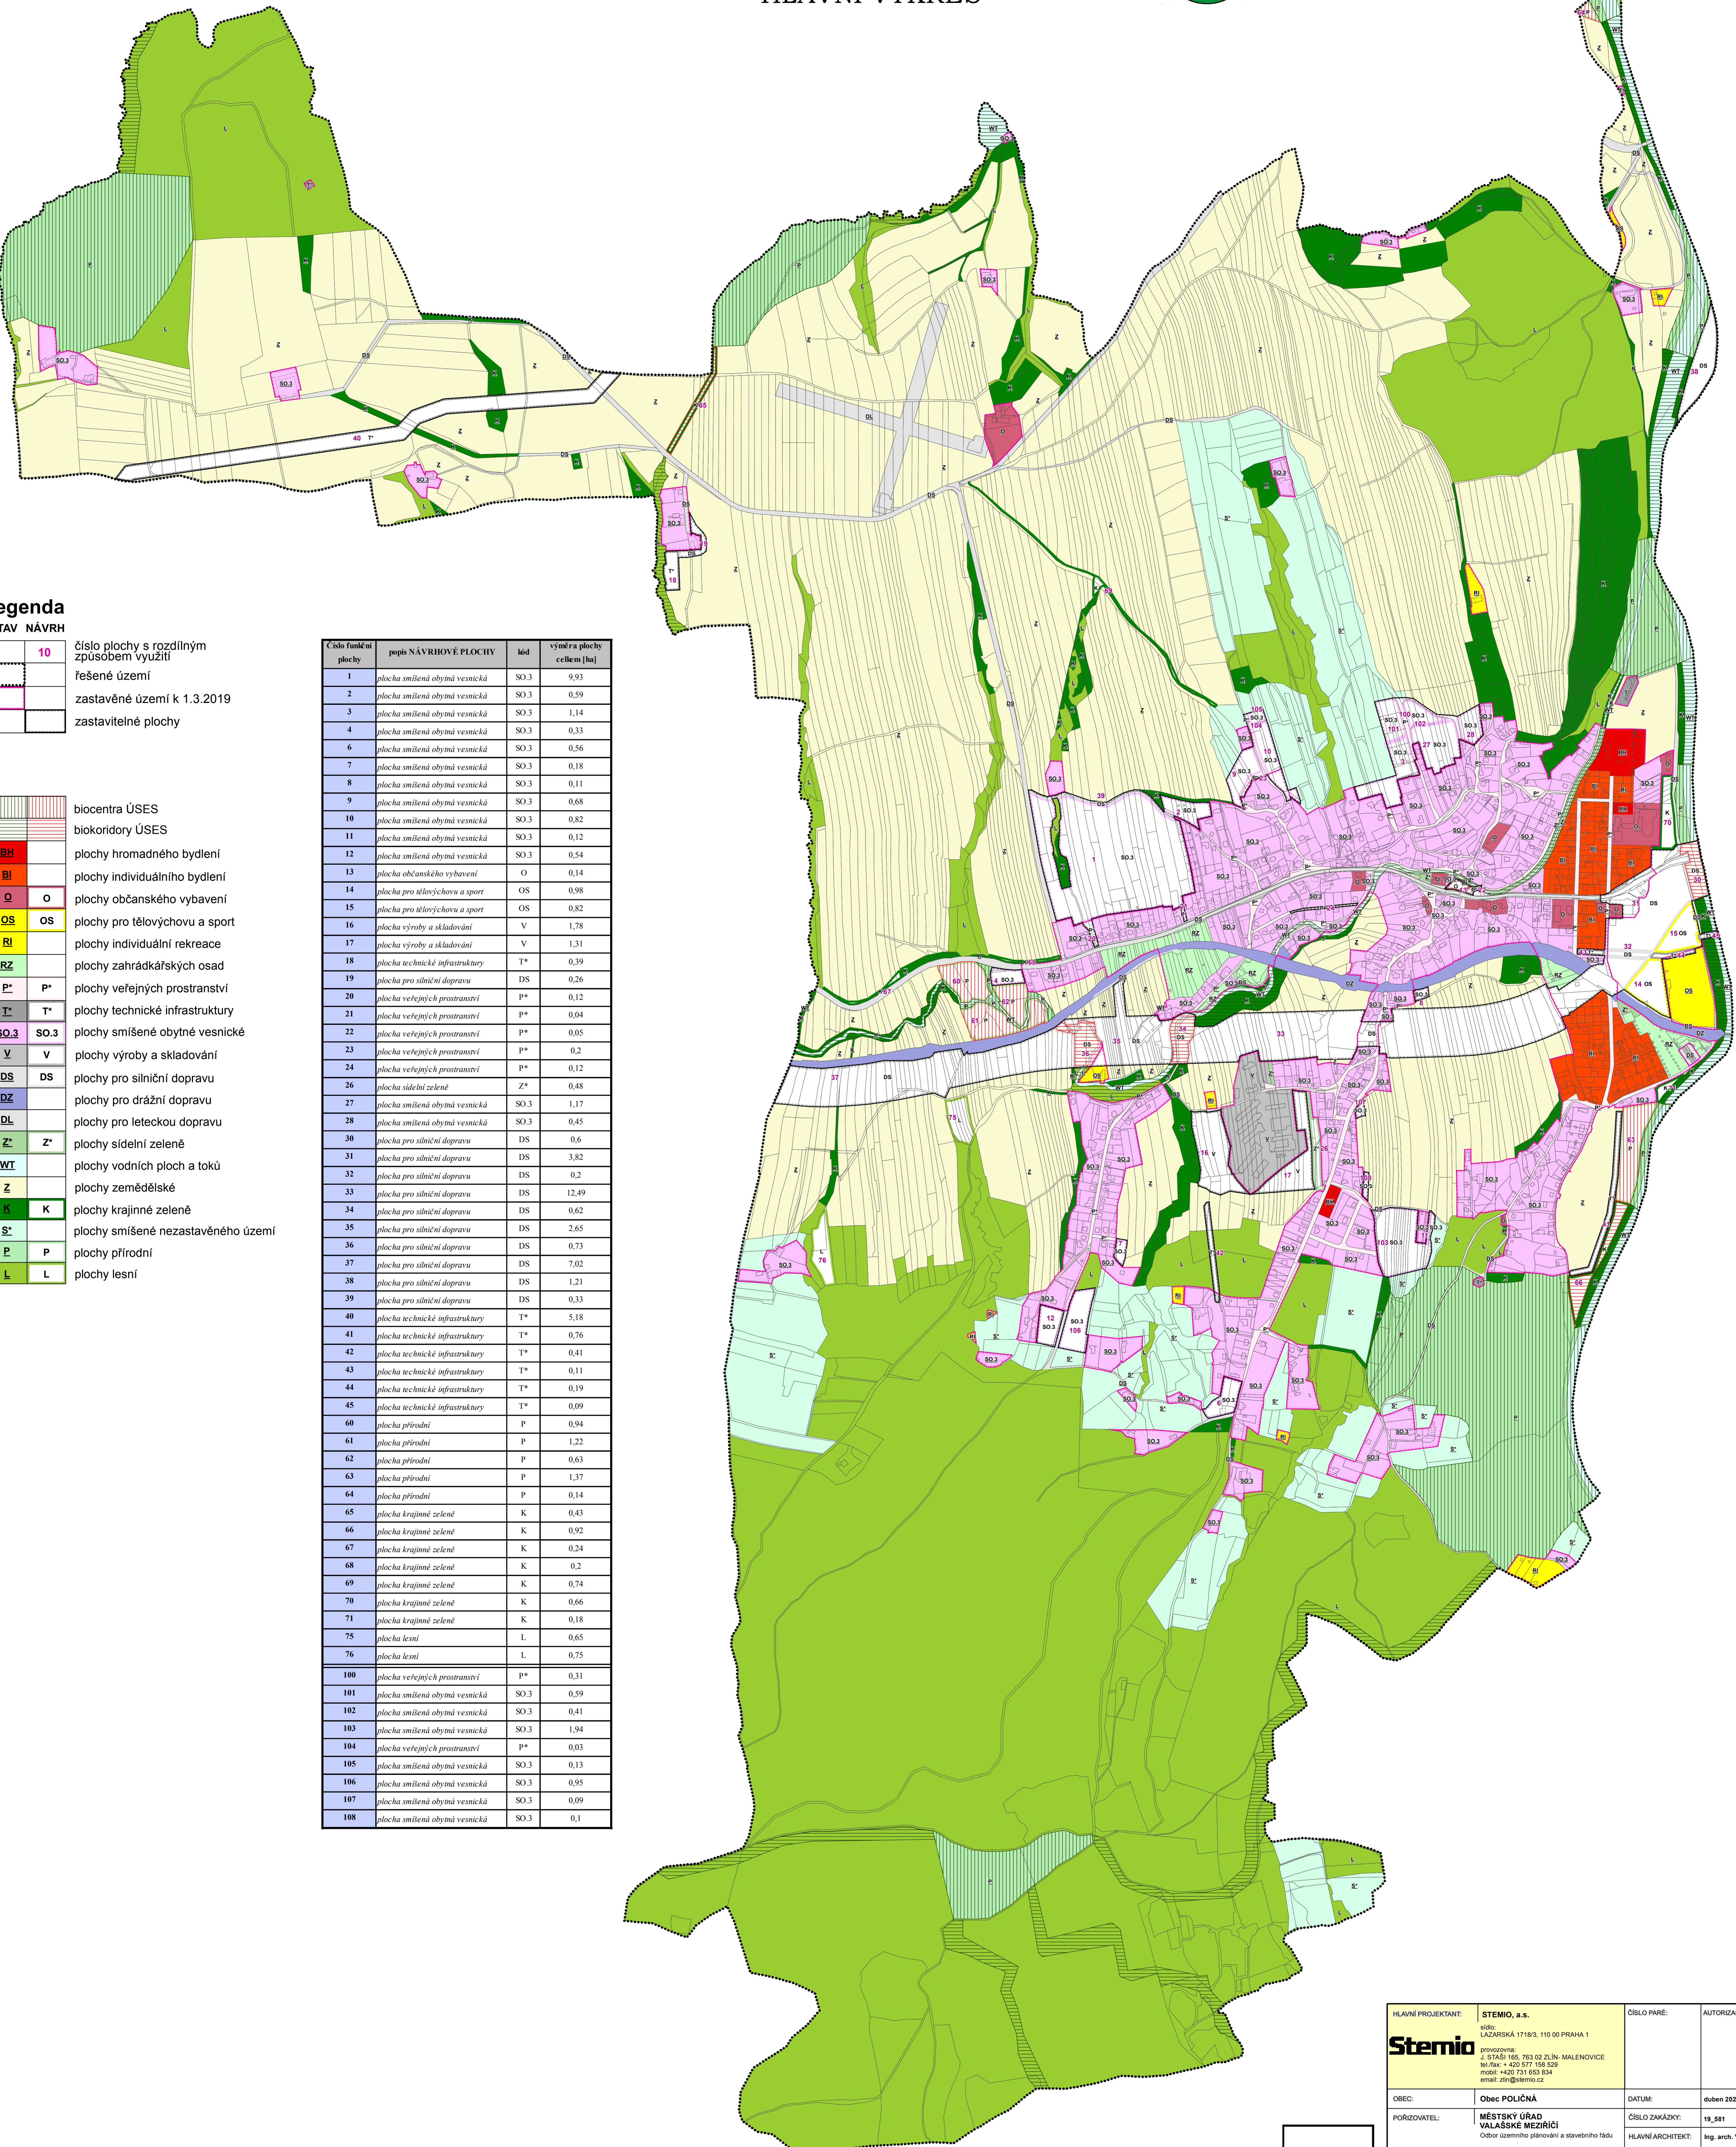

HLAVNÍ PROJEKTANT:	STEMIO, a.s.	ČÍSLO PARÉ:	
	adresa: LAZARSKÁ 1718/3, 110 00 PRAHA 1 provozovatel: J. STASÍ 165, 763 02 ZLÍN-MALENTOVICE číslo telefonu: +420 731 653 829 mobil: +420 731 653 824 email: zhn@stemio.cz		
OBEC:	Obec POLIČNÁ	DATUM:	duben 2020
PORUZOVATEL:	MĚSTSKÝ ÚRAD VALAŠSKÉ MEZIRÍČÍ Odbor zeměměřického plánování a stavebního řádu	ČÍSLO ZAKÁWKY:	19_581
HЛАВНЫЙ АРХИТЕКТ:	Ing. arch. Vladimír Pokluda	STUPNĚ:	UPLNĚ ZNĚJNÍ
NÁZEV AKCE:	ÚPLNÉ ZNĚNÍ ÚZEMNÍHO PLÁNU POLIČNÁ PO ZMĚNĚ Č. 1	MĚŘITKO:	1:5 000
OBSAH:	HLAVNÍ VÝKRES	ČÍSLO VÝKRESU:	I/B2