ÚZEMNÍ PLÁN POLIČNÁ

KOORDINAČNÍ VÝKRES

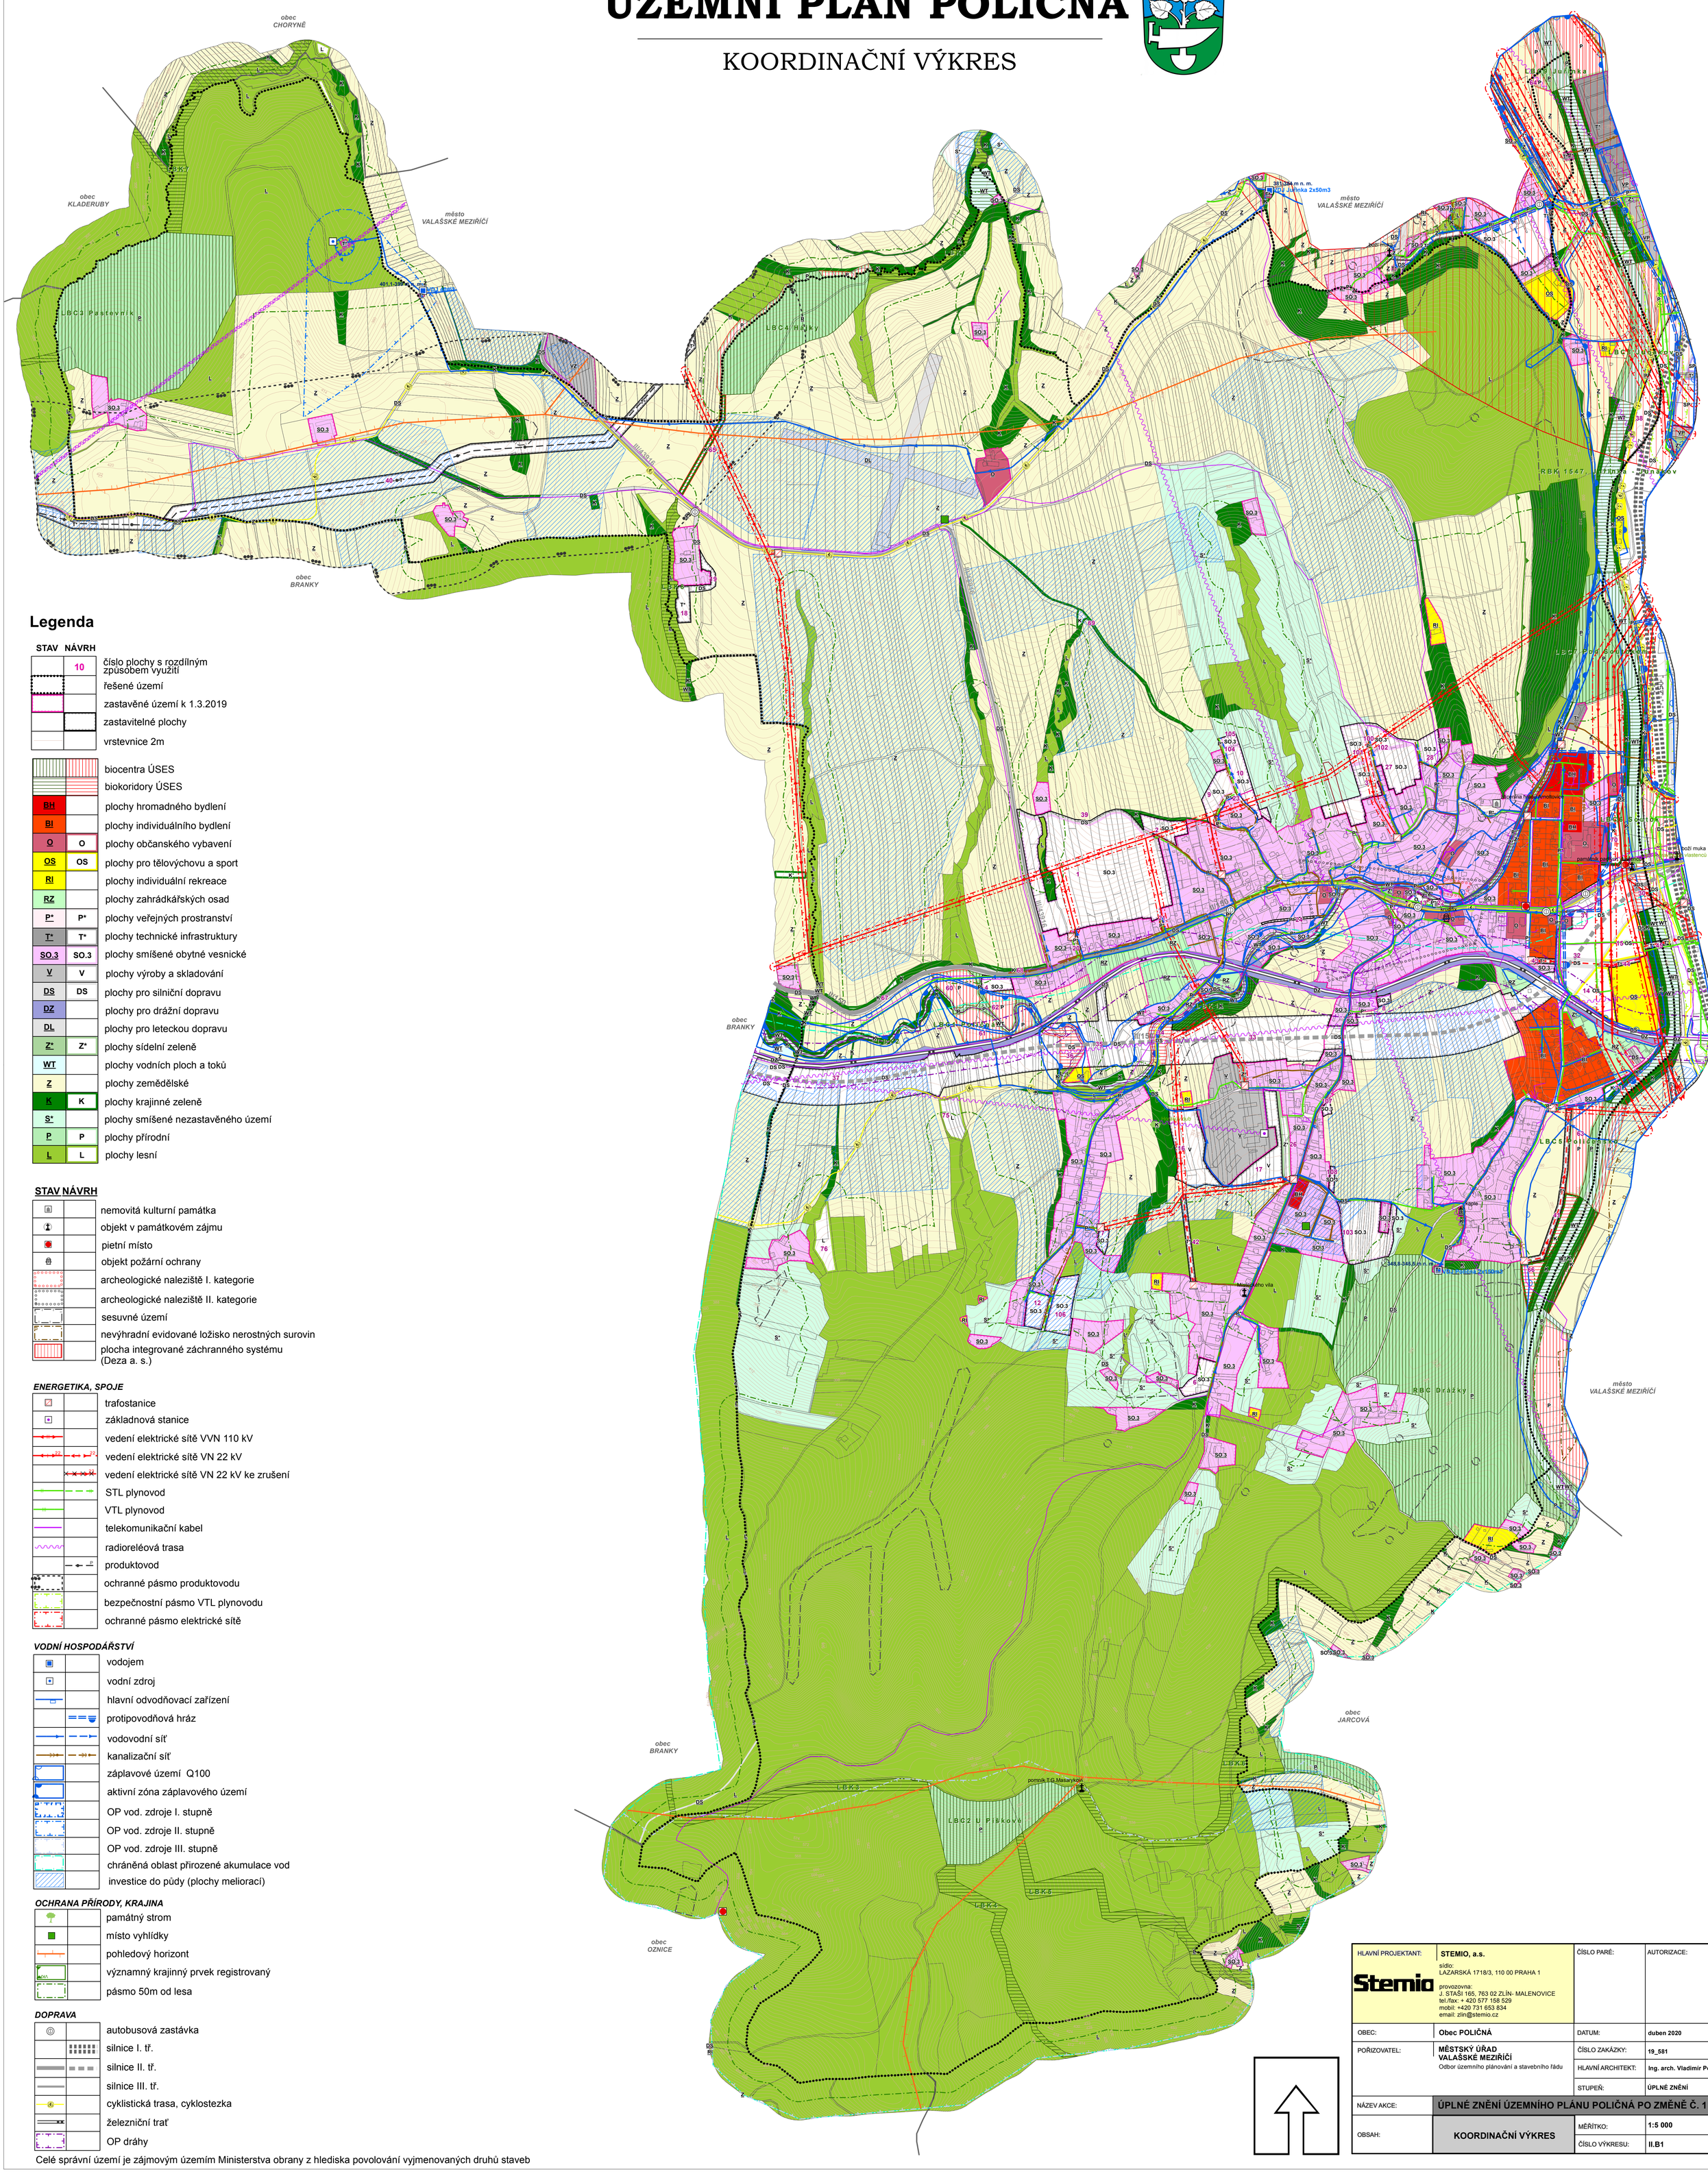

Legenda

STAV	NÁVRH	
	10	číslo plochy s rozdílným způsobem využití
		řešené území
		zastavěné území k 1.3.2019
		zastavitelné plochy
		vrstevnice 2m
		biocentra ÚSES
		biokoridory ÚSES
BH		plochy hromadného bydlení
BI		plochy individuálního bydlení
O	O	plochy občanského vybavení
OS	OS	plochy pro tělovýchovu a sport
RI		plochy individuální rekreace
RZ		plochy zahrádkářských osad
P*	P*	plochy veřejných prostranství
T*	T*	plochy technické infrastruktury
SO.3	SO.3	plochy smíšené obytné vesnické
V	V	plochy výroby a skladování
DS	DS	plochy pro silniční dopravu
DZ		plochy pro drážní dopravu
DL		plochy pro leteckou dopravu
Z*	Z*	plochy sídelní zeleně
WT		plochy vodních ploch a toků
Z		plochy zemědělské
K	K	plochy krajinné zeleně
S*		plochy smíšené nezastavěného území
P	P	plochy přírodní
L	L	plochy lesní

STAV NÁVRH

- nemovitá kulturní památka
- objekt v památkovém zájmu
- pietní místo
- objekt požární ochrany
- archeologické naleziště I. kategorie
- archeologické naleziště II. kategorie
- sesuvné území
- nevýhradní evidované ložisko nerostných surovin
- plocha integrované záchranného systému (Deza a. s.)

ENERGETIKA, SPOJE

- trafostanice
- základnová stanice
- vedení elektrické sítě VVN 110 kV
- vedení elektrické sítě VN 22 kV
- vedení elektrické sítě VN 22 kV ke zrušení
- STL plynovod
- VTL plynovod
- telekomunikační kabel
- radioreléová trasa
- produktovod
- ochranné pásmo produktovodu
- bezpečnostní pásmo VTL plynovodu
- ochranné pásmo elektrické sítě

VODNÍ HOSPODÁŘSTVÍ

- vodojem
- vodní zdroj
- hlavní odvodňovací zařízení
- protipovodňová hráz
- vodovodní síť
- kanalizační síť
- záplavové území Q100
- aktivní zóna záplavového území
- OP vod. zdroje I. stupně
- OP vod. zdroje II. stupně
- OP vod. zdroje III. stupně
- chráněná oblast přirozené akumulace vod
- investice do půdy (plochy meliorací)

OCHRANA PŘÍRODY, KRAJINA

- památný strom
- místo vyhlídky
- pohledový horizont
- významný krajinný prvek registrovaný
- pásmo 50m od lesa

DOPRAVA

- autobusová zastávka
- silnice I. tř.
- silnice II. tř.
- silnice III. tř.
- cyklistická trasa, cyklostezka
- železniční trať
- OP dráhy

Celé správní území je zájmovým územím Ministerstva obrany z hlediska povolování vyjmenovaných druhů staveb

HLAVNÍ PROJEKTANT:	**STEMIO, a.s.** sídlo: LAZARSKÁ 1718/3, 110 00 PRAHA 1 provozovna: J. STAŠI 165, 763 02 ZLÍN- MALENOVICE tel./fax: + 420 577 158 529 mobil: +420 731 653 834 email: zlin@stemio.cz	ČÍSLO PARÉ:	AUTORIZACE:
OBEC:	**Obec POLIČNÁ**	DATUM:	**duben 2020**
POŘIZOVATEL:	**MĚSTSKÝ ÚŘAD VALAŠSKÉ MEZIŘÍČÍ** Odbor územního plánování a stavebního řádu	ČÍSLO ZAKÁZKY:	**19_581**
		HLAVNÍ ÁRCHITEKT:	**Ing. arch. Vladimír Pokluda**
		STUPEŇ:	**ÚPLNÉ ZNĚNÍ**
NÁZEV AKCE:	**ÚPLNÉ ZNĚNÍ ÚZEMNÍHO PLÁNU POLIČNÁ PO ZMĚNĚ Č. 1**		
OBSAH:	**KOORDINAČNÍ VÝKRES**	MĚŘÍTKO:	**1:5 000**
		ČÍSLO VÝKRESU:	**II.B1**