
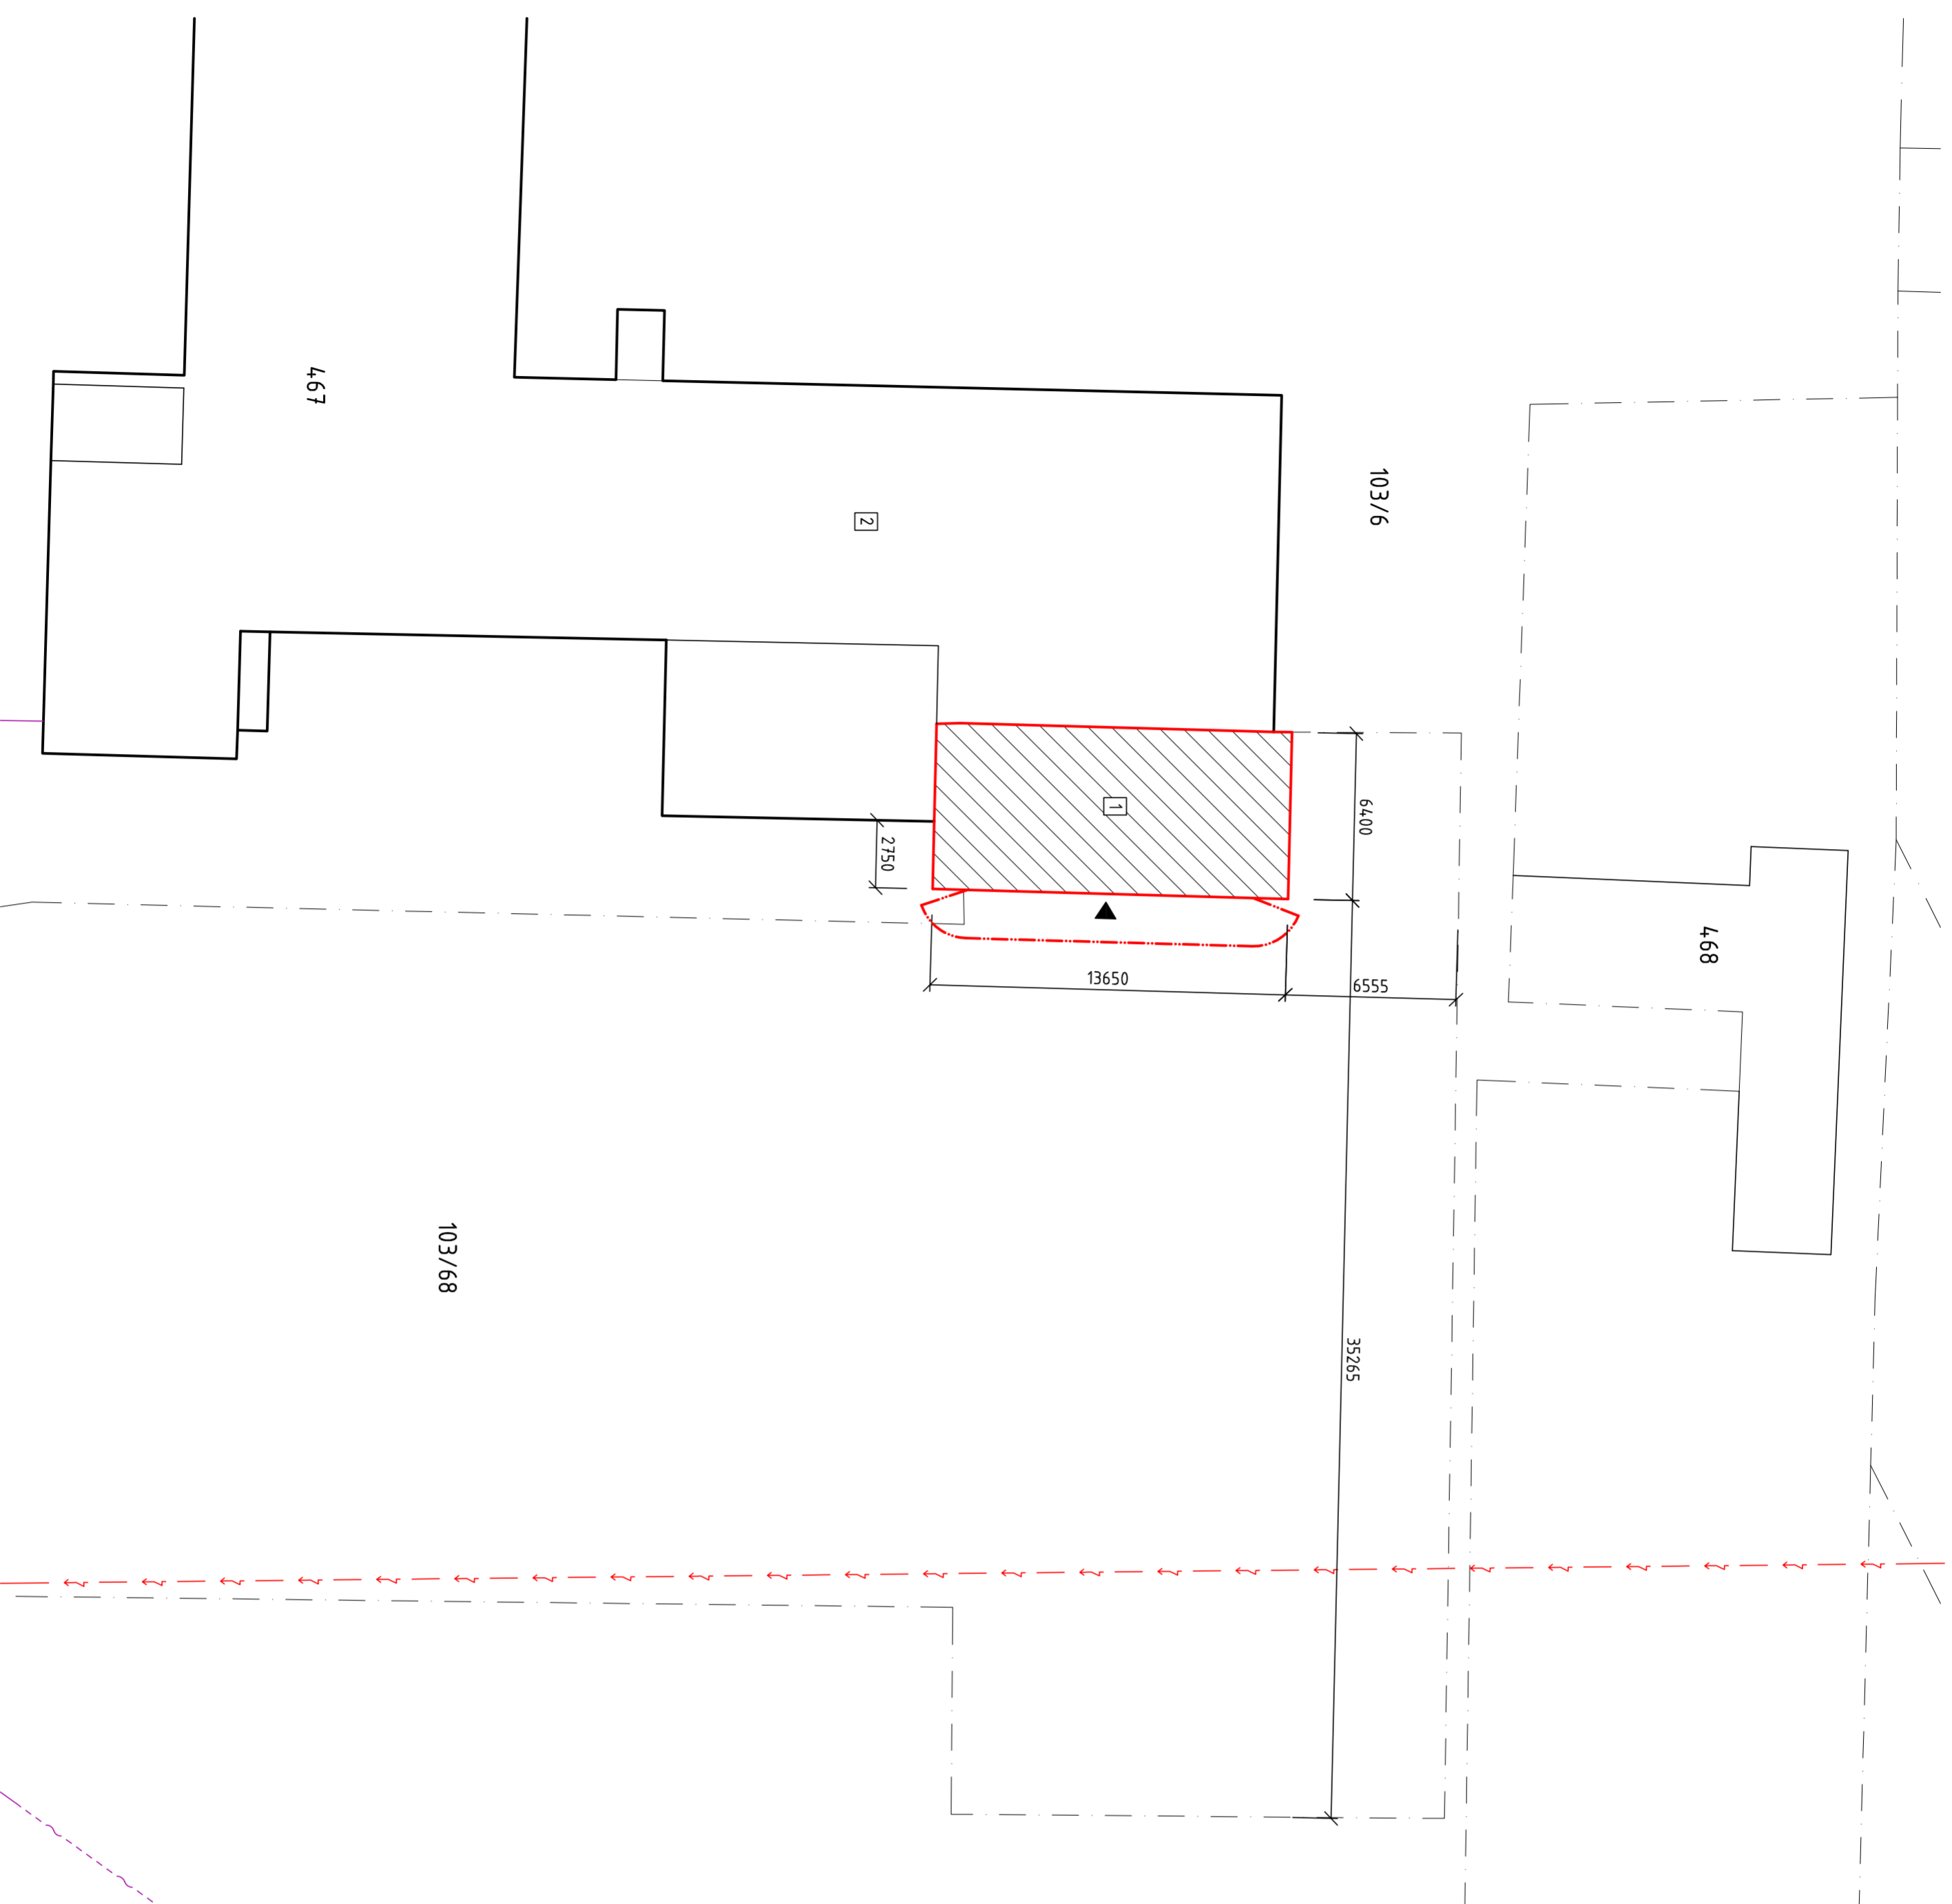


LEGENDA PARCEL	
PARC. Č.	VLASTNICKÉ PRAVO
467	OBEC POLIČNÁ
103/6	POLIČNÁ 144
103/68	757 01 POLIČNÁ

LEGENDA INŽENÝRSKÝCH SÍTÍ	
	VEDENÍ NN
	SOĎLOVACÍ VEDENÍ

LEGENDA		LEGENDA OBJEKTŮ	
	STÁVAJÍCÍ OBJEKT ŠKOLY		1 - PŘÍSTAVBA ŠATEN (OBJEKT SO-02)
	PŘÍSTAVBA ŠATEN - 87,36 m ²		2 - OBJEKT ŠKOLY (OBJEKT SO-01)
	SPORTOVNÍ HRŠTĚ		
	ZATRAVNĚNÉ PLOCHY		
	HRANICE POZEMKŮ		
	HRANICE POŽÁRNĚ NEBEZPEČNĚHO PROSTORU		
	103/68 ČÍSLO PARCELY		
	VSTUP DO PŘÍSTAVBY		

- POZNÁMKA**
- TRASY INŽENÝRSKÝCH SÍTÍ JSOU ZAKRESLENY ORIENTAČNĚ DLE ÚDAJŮ SPRÁVČŮ SÍTÍ, STAVEBNÍK SI JEJICH POLOHU NECHÁ VYTÝČIT PŘÍMO V TERÉNU

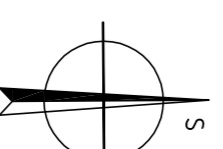

±0,000 = 290,10 m n.n.m. Bpv

ZODPOVĚDNÝ PROJEKTANT	VYPRACOVAL	KONTROLOVAL	Ing. PETR ŠEBESTA	PARÉ Č.
Ing. JIŘÍ SVOBODA	Ing. PETR ŠEBESTA		OZNIČE 56	
STAVEBNÍK: OBEC POLIČNÁ			756 24 BYSTŘIČKA	
POLIČNÁ 144,			+420 721 980 337	
757 01 POLIČNÁ			sebe.petr@seznam.cz	
PŘÍSTAVBA ŠATEN A ZÁZEMÍ PRO VENKOVNÍ HRŠTĚ ŽŠ POLIČNÁ			STUPĚŇ	PD PRO VYDÁNÍ
STAV. PARCELA č. 103/68, K.Ú. POLIČNÁ			A DRUH	ÚZEMNÍHO SOUHLASU A
			PROJEKTOVÉ	STAVEBNÍHO POVOLENÍ
OBJEKT:	SO-02 ŠATNY		DOKUMENTACE:	
ČÁST DOKUMENTACE:	C - SITUACE		DATA:	01/2018
OBSAH:			FORMÁT:	4xA4
			MÉRITKO	VÝKRES Č.:
			1:200	C.2