


ŘEZ A-A'
STÁVAJÍCÍ STAV

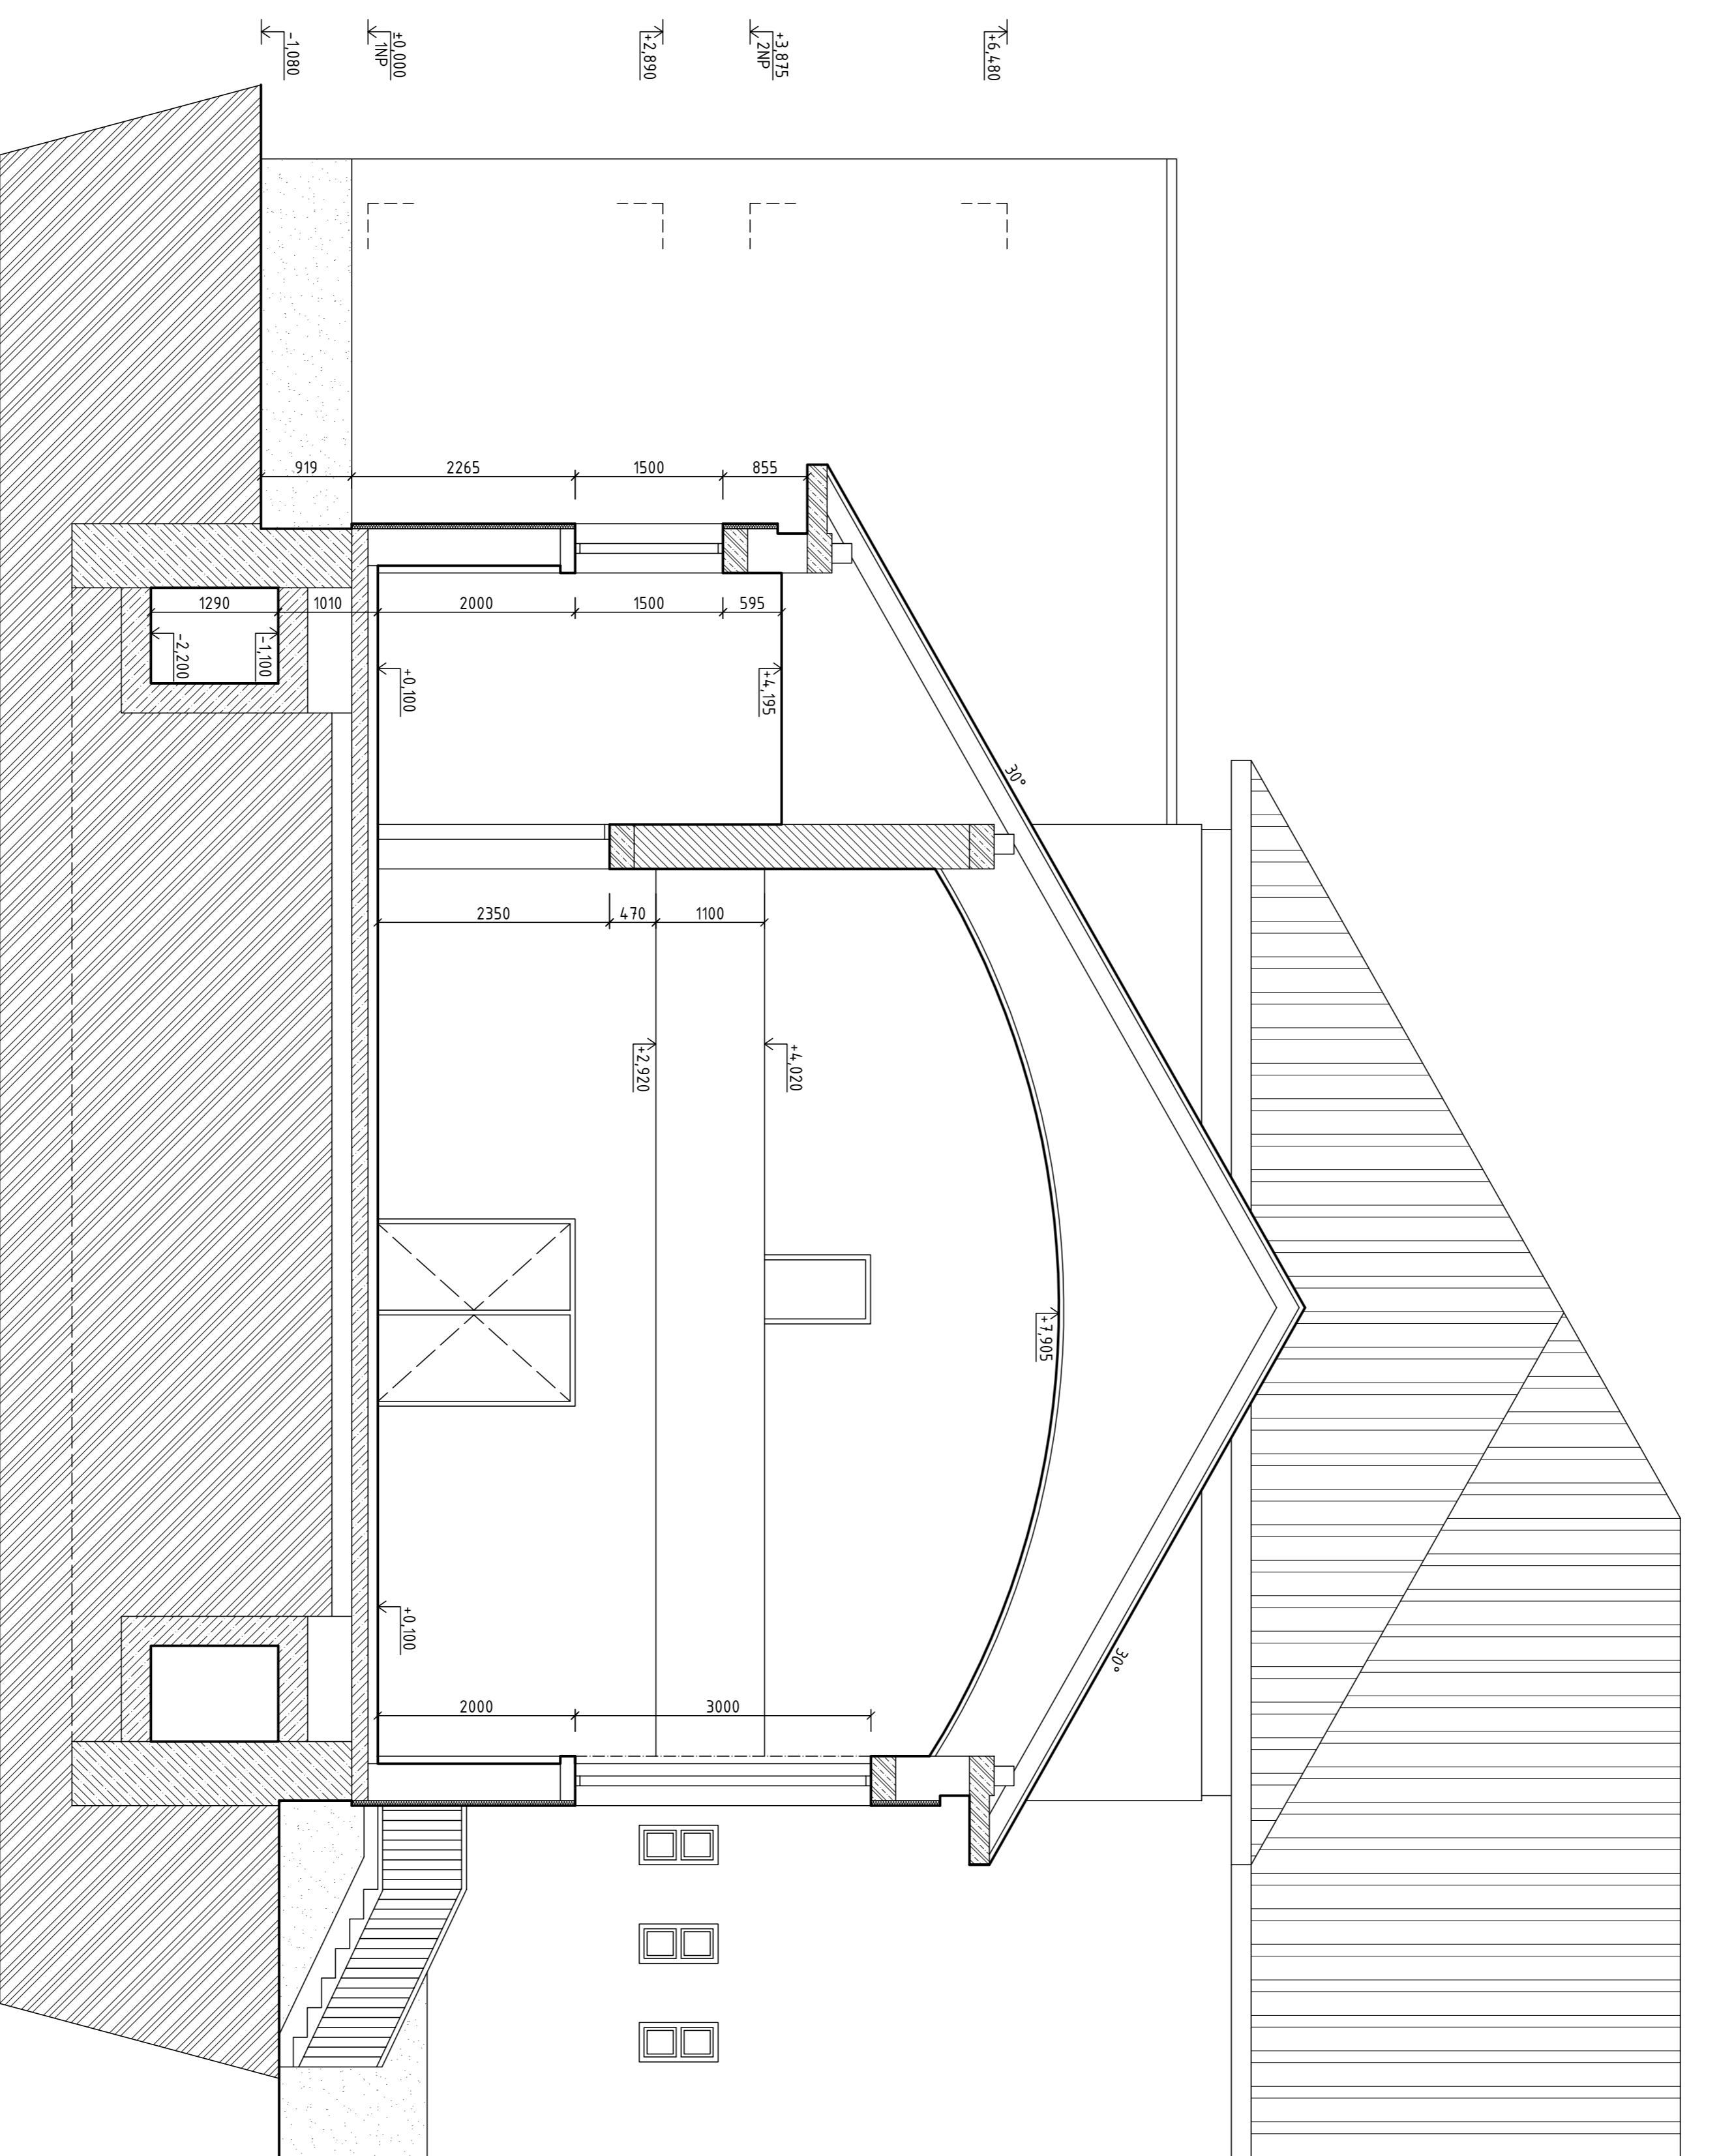


- LEGENDA MATERIÁLŮ**
- STÁVAJÍCÍ OBVODOVÉ ZIDIVO Z GYP ZATEPLENÉ EPS
 - STÁVAJÍCÍ VNITŘNÍ NOSNÉ A VÝPLŇOVÉ ZIDIVO
 - ŽELEZOBETONOVÉ KONSTRUKCE
 - BETON PROSTÝ
 - BETON PROSTÝ KONSTRUKČNĚ VYZTUŽENÝ
 - ROSTLÁ ZEMLINA

POZNÁMKA

- DOKUMENTACE STÁVAJÍCÍHO STAVU BYLA ZPROUDOVANA NA ZÁKLADĚ PŮVODNÍ DOKUMENTACE Z KVĚTNA 1967 A ZÁVĚRNÍ OBJEKTU DNE 28.8.2017

SCHEMA OBJEKTU M 1:500

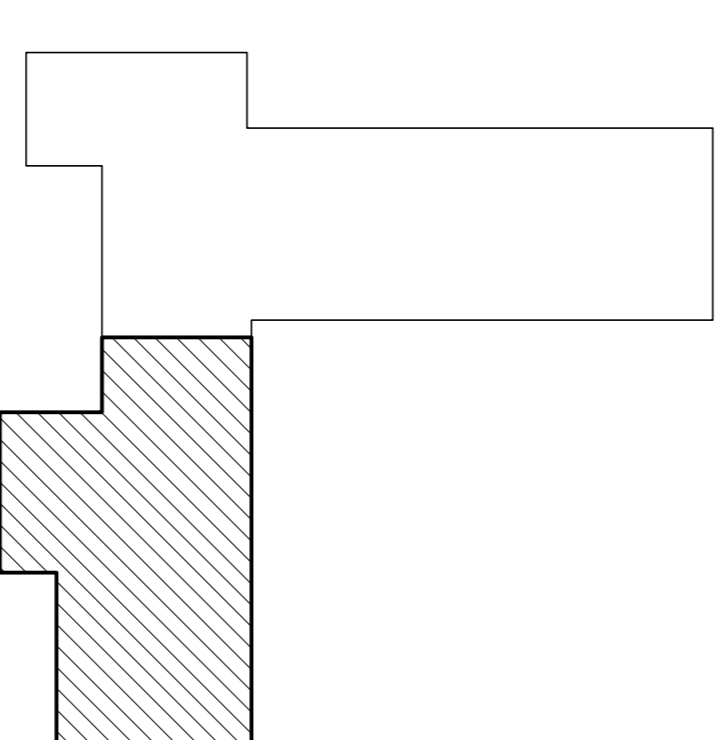

TECHNICKÁ ZERÝVA JE NEDILNOU SOUČÁSTÍ TĚTO DOKUMENTACE	
01000 ± 290,09 m n.n.m. BpV	
ZODPOVĚDNÝ PROJEKTANT VYPRACOVAL	KONTROLOVAL
Ing. JIŘÍ SVOBODA Ing. PETR ŠEBESTA	Ing. JIŘÍ SVOBODA
STAVEBNÍK OBEC POLIČKA	Ing. PETR ŠEBESTA
POLIČKA, 144	755 24, BYSYTRČKA
757 01 POLIČKA	+420 721 980 337
	sebe@petr@seznam.cz
PŘÍSTAVBA ŠATEŇ A ZÁZEMÍ PRO VENKOVNÍ HRŠTĚ ZŠ POLIČKA	STUPĚŇ
STAV. PARCELA č. 103/68, KÚJ. POLIČKA	RODINNÉ
	PODPISOVÉ
SO-01 ZÁKLADNÍ ŠKOLA	STAVEBNÍHO POVOLENÍ
ČÁST DOKUMENTACE: D - DOKUMENTACE OBJEKTŮ	FORMÁT: 6x44
OBSAH: ŘEZ A-A'	MĚŘÍTKO: 1:50
STÁVAJÍCÍ STAV	VYKRES. Č.: D-11.b-4
	DATA: 08/2017