

LEGENDA VYTÁPĚNÍ

- VK – OCELOVÉ DESKOVÉ TĚLESO SE SPODNÍM PŘIPOJENÍM
- TRV – TERMOSTATICKÝ VENTIL (VLŮŽKA) ECLIPSE S PLYNULÝM NASTAVENÍM
- TH – TERMOSTATICKÁ HLAVICE
- V UČEBNÁCH A SPOLUPROSTORÁCH S MOŽNOSTÍ UZAMYKÁNÍ
- RŠ – RADIATOROVÉ ŠROUBENÍ S MOŽNOSTÍ UZAVÍRÁNÍ (H–KUS)

LEGENDA ZAŘÍZENÍ


- Č1 – STÁVAJÍCÍ OBĚHOVÉ ČERPADLO GRUNDFOS MAGNA3 65–60F (35kPa)

LEGENDA ARMATUR

- KK – KULOVÝ KOHOUT
- UK – UZAVÍRACÍ KLAPKA
- BV – VYVAŽOVACÍ VENTIL TA–STAD
- WK – VYPŮŠTĚČÍ KULOVÝ KOHOUT
- PS – PŘÍRUBOVÝ SPOJ

LEGENDA POTRUBÍ

- 65 – TOPNÁ VODA 75°C – STÁVAJÍCÍ PŘÍVOD
- 45 – TOPNÁ VODA 60°C – STÁVAJÍCÍ VRÁT
- TOPNÁ VODA 75°C – PŘÍVOD
- - - TOPNÁ VODA 60°C – VRÁT

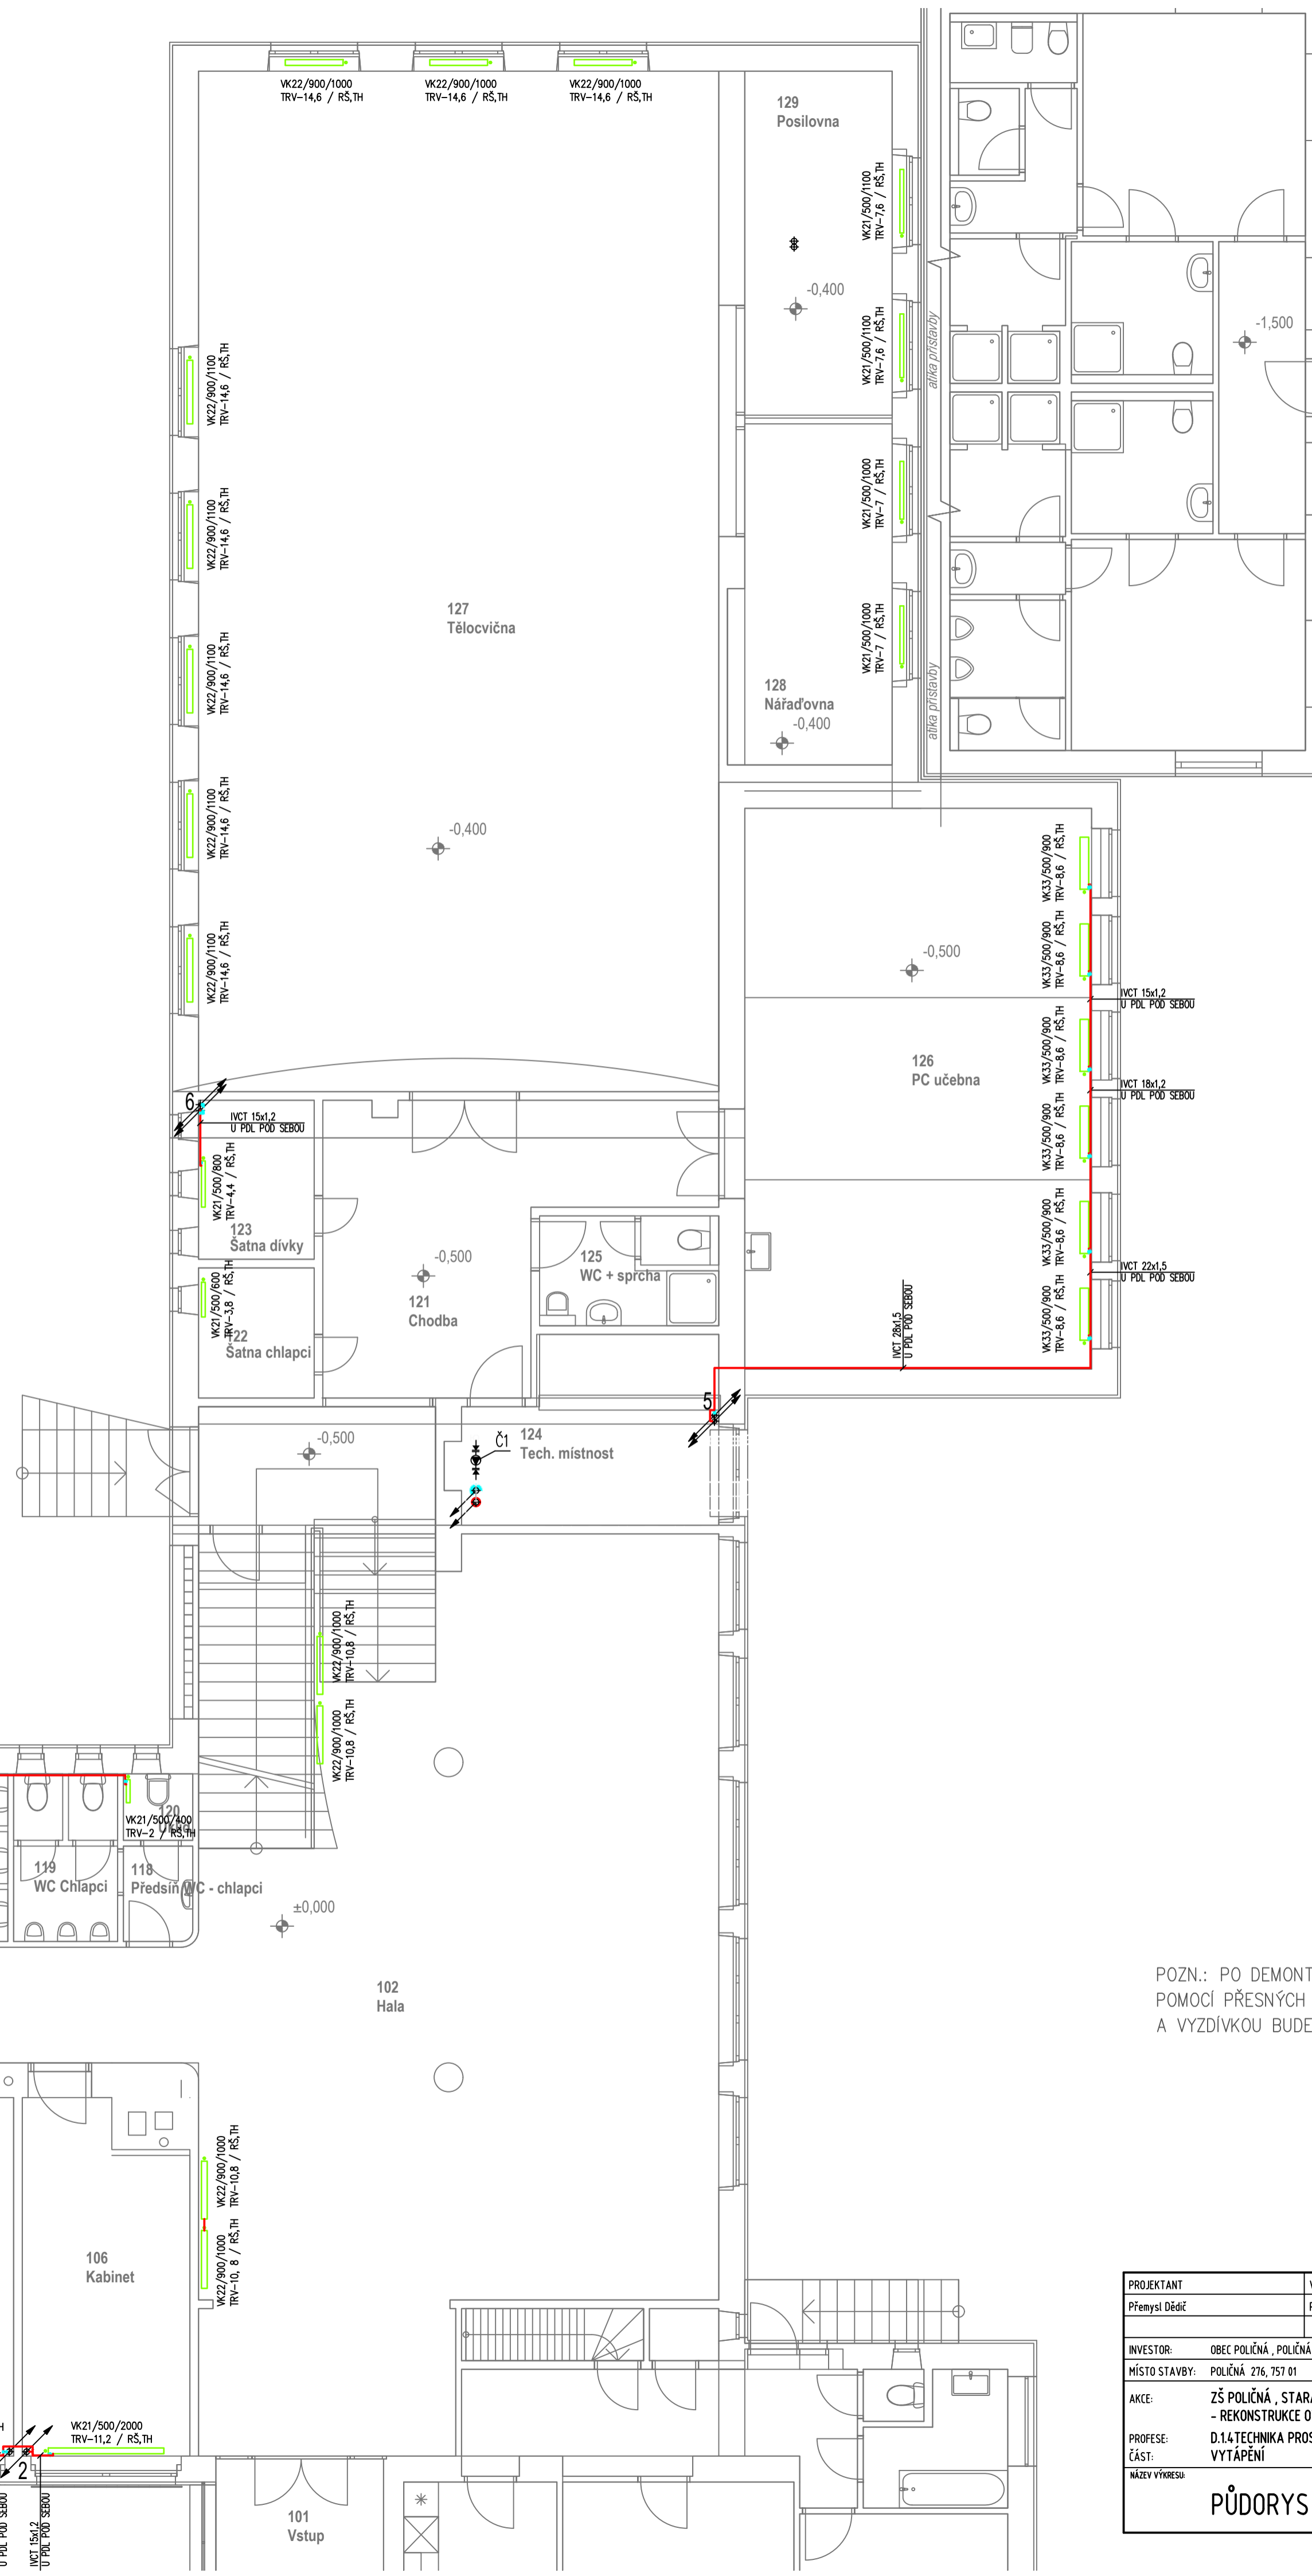

POZN.: PO DEMONTÁŽI STÁVAJÍCÍCH OTOPNÝCH TĚLES BUDE PROSTOR POD OKNY ZAZDĚN POMOCÍ PŘESNÝCH TVÁRNIC Z PÓROBETONU tl.50mm. PROSTOR MEZI OBVODOVOU STĚNOU A VÝZDKOU BUDE VYPLNĚN TEPELNOU IZOLACÍ Z MINERÁLNÍ VATY O tl.200mm

PROJEKTANT Přemysl Dobeš	VYPRACOVAL Přemysl Dobeš	KRESLIL Přemysl Dobeš	 TEZAMO Valašské Meziříčí s.r.o. Hemý 830, 75701 Valašské Meziříčí
INVESTOR OBEC POLIČNÁ, POLIČNÁ 144, 757 01	MÍSTO STAVBY POLIČNÁ 276, 757 01	AKCE ŽS POLIČNÁ, STARÁ BUDOVA - REKONSTRUKCE OTOPNÉ SOUSTAVY	
PROJESE ČÁSTI VYTÁPĚNÍ	NÁZEV VÝKRESU PŮDORYS 1NP	STUPEŇ DPS	DATUM 11/2021 FORMÁT A1 ZAK. Č. DEP/2021/0008 VÝKRES V.02-R01