
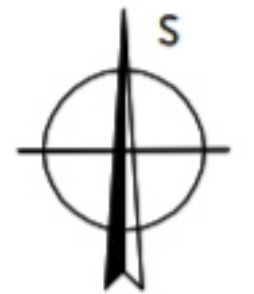
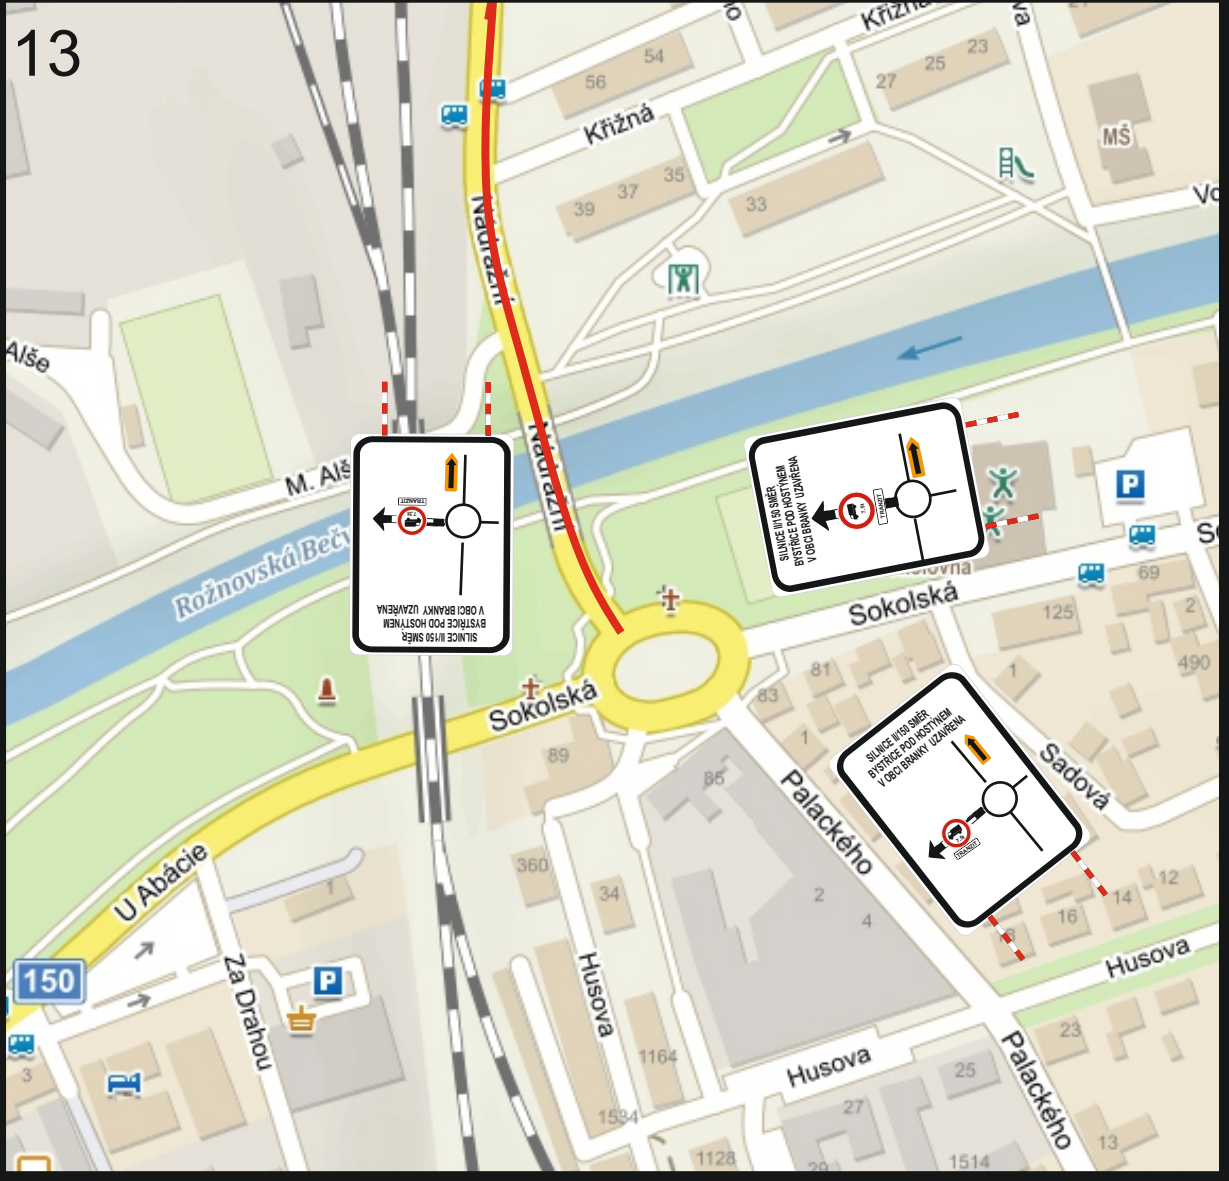
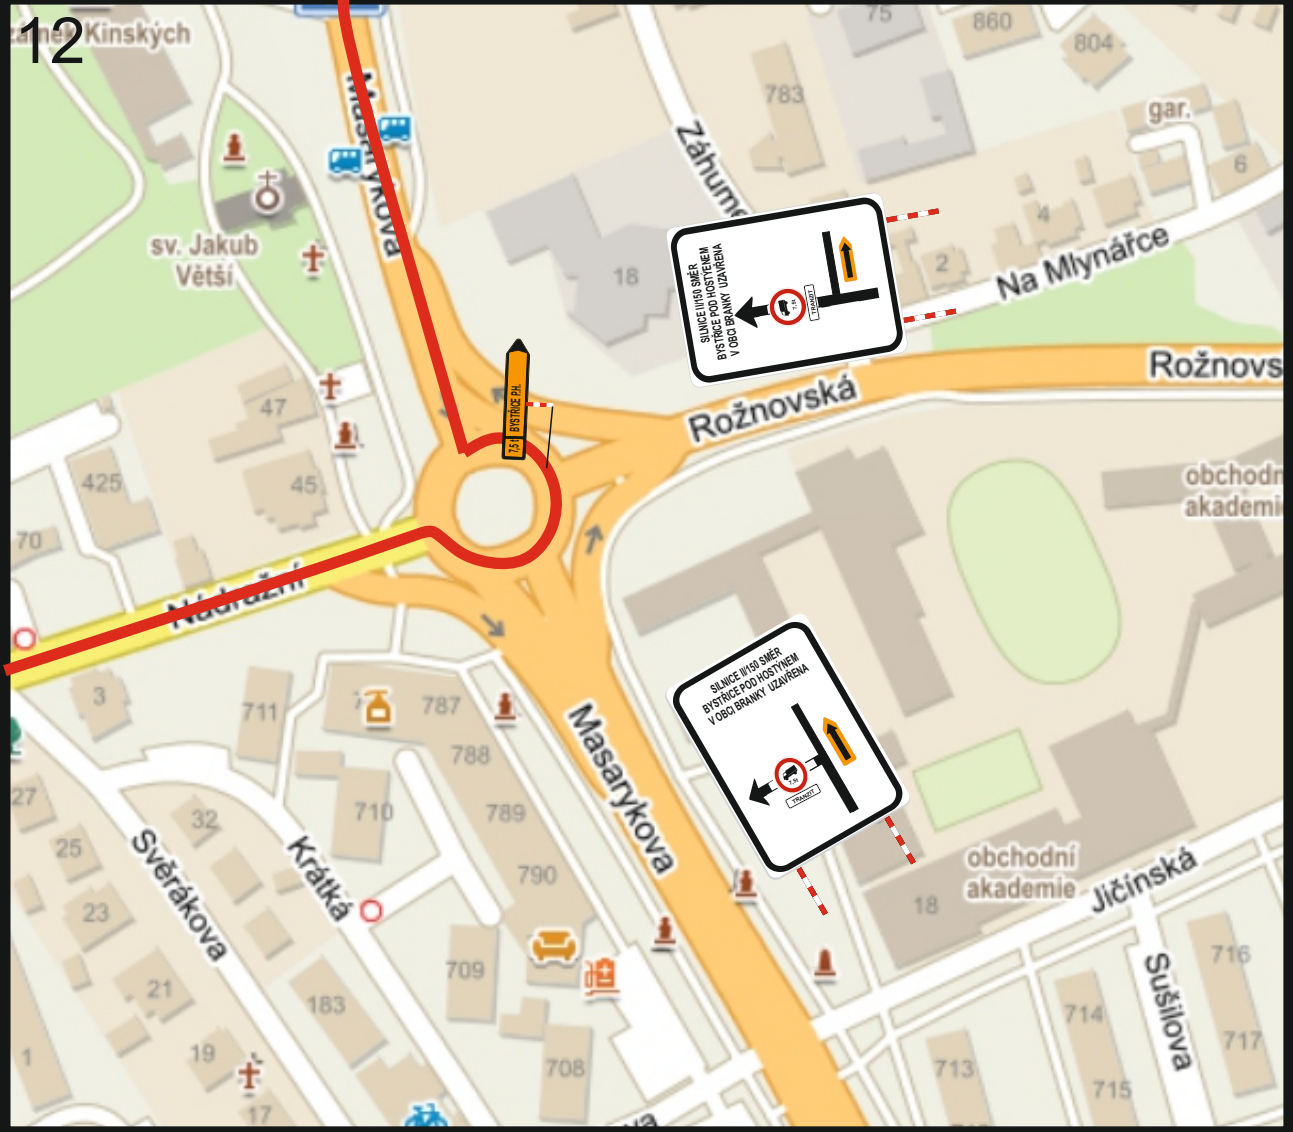
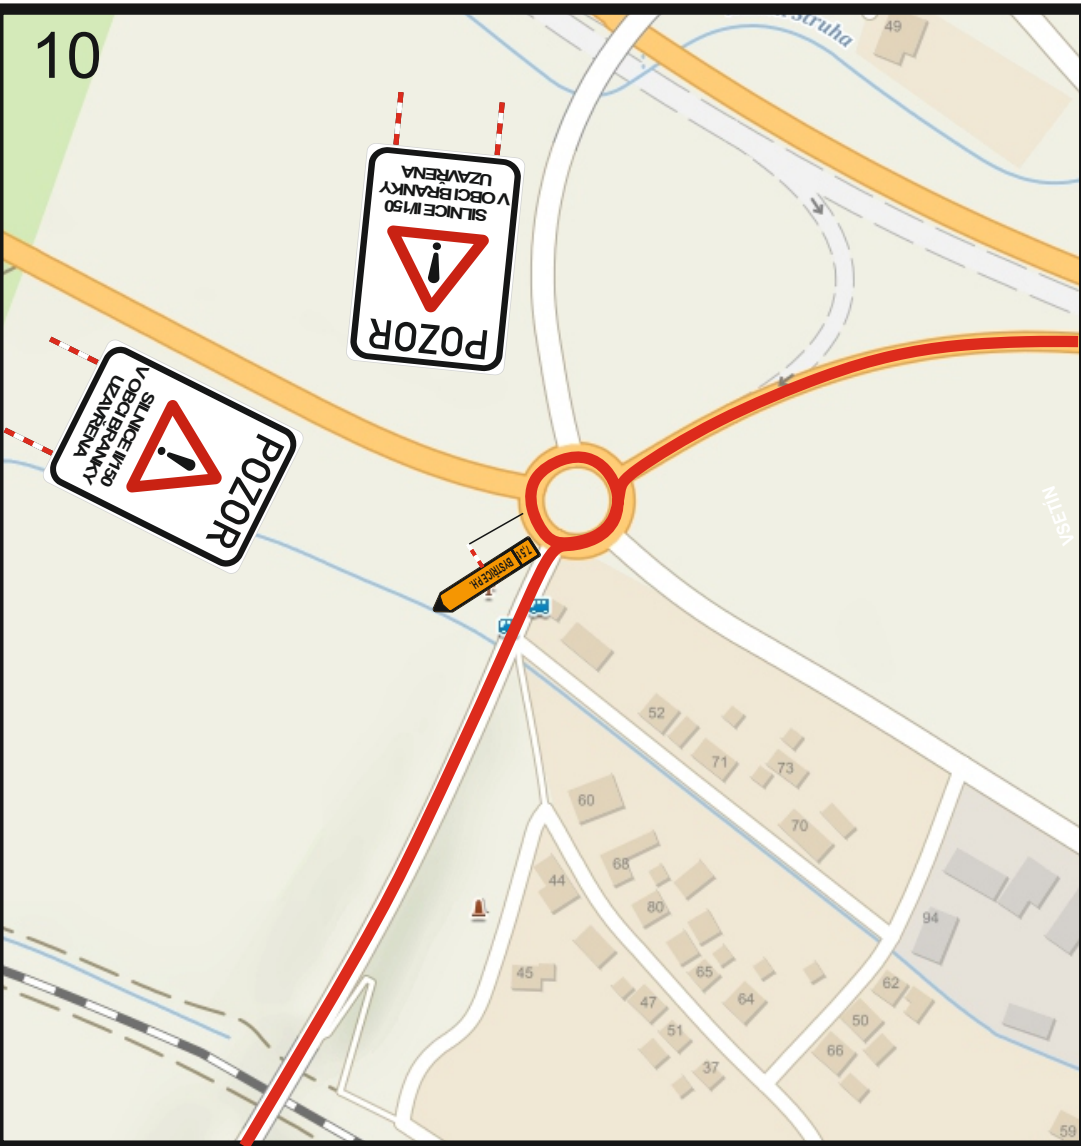
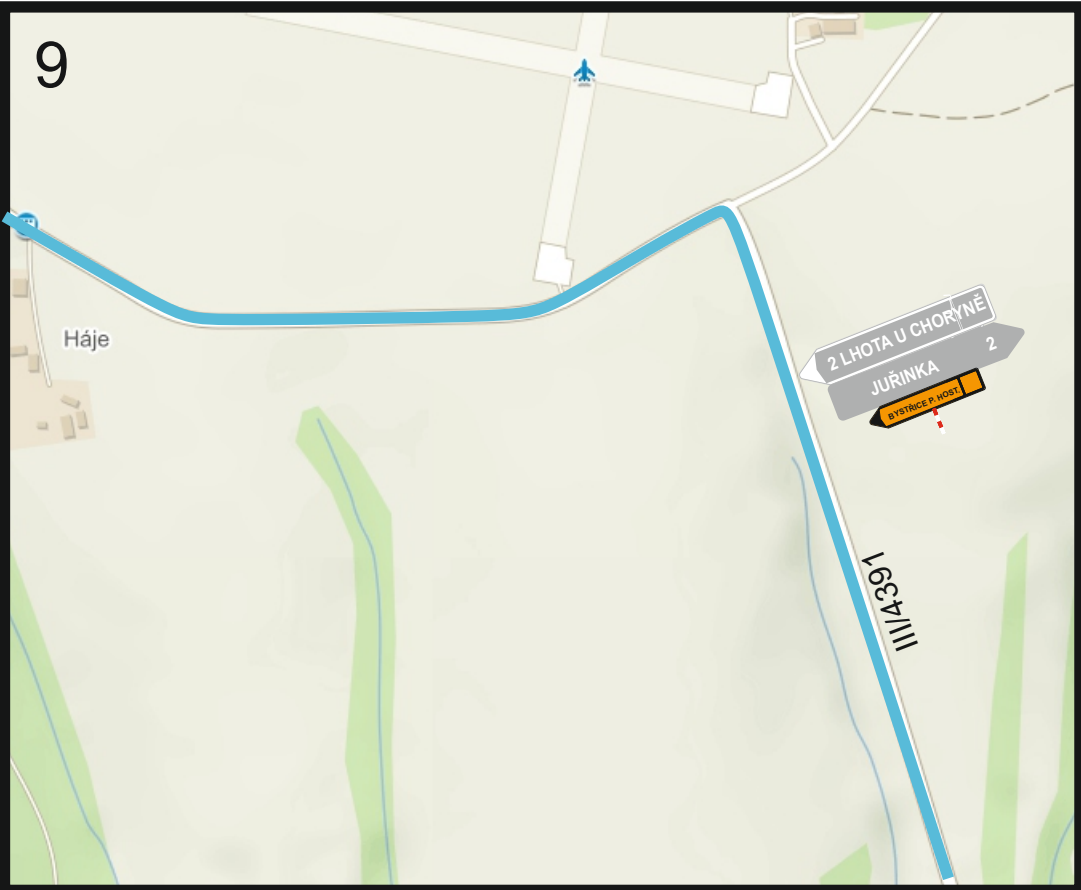
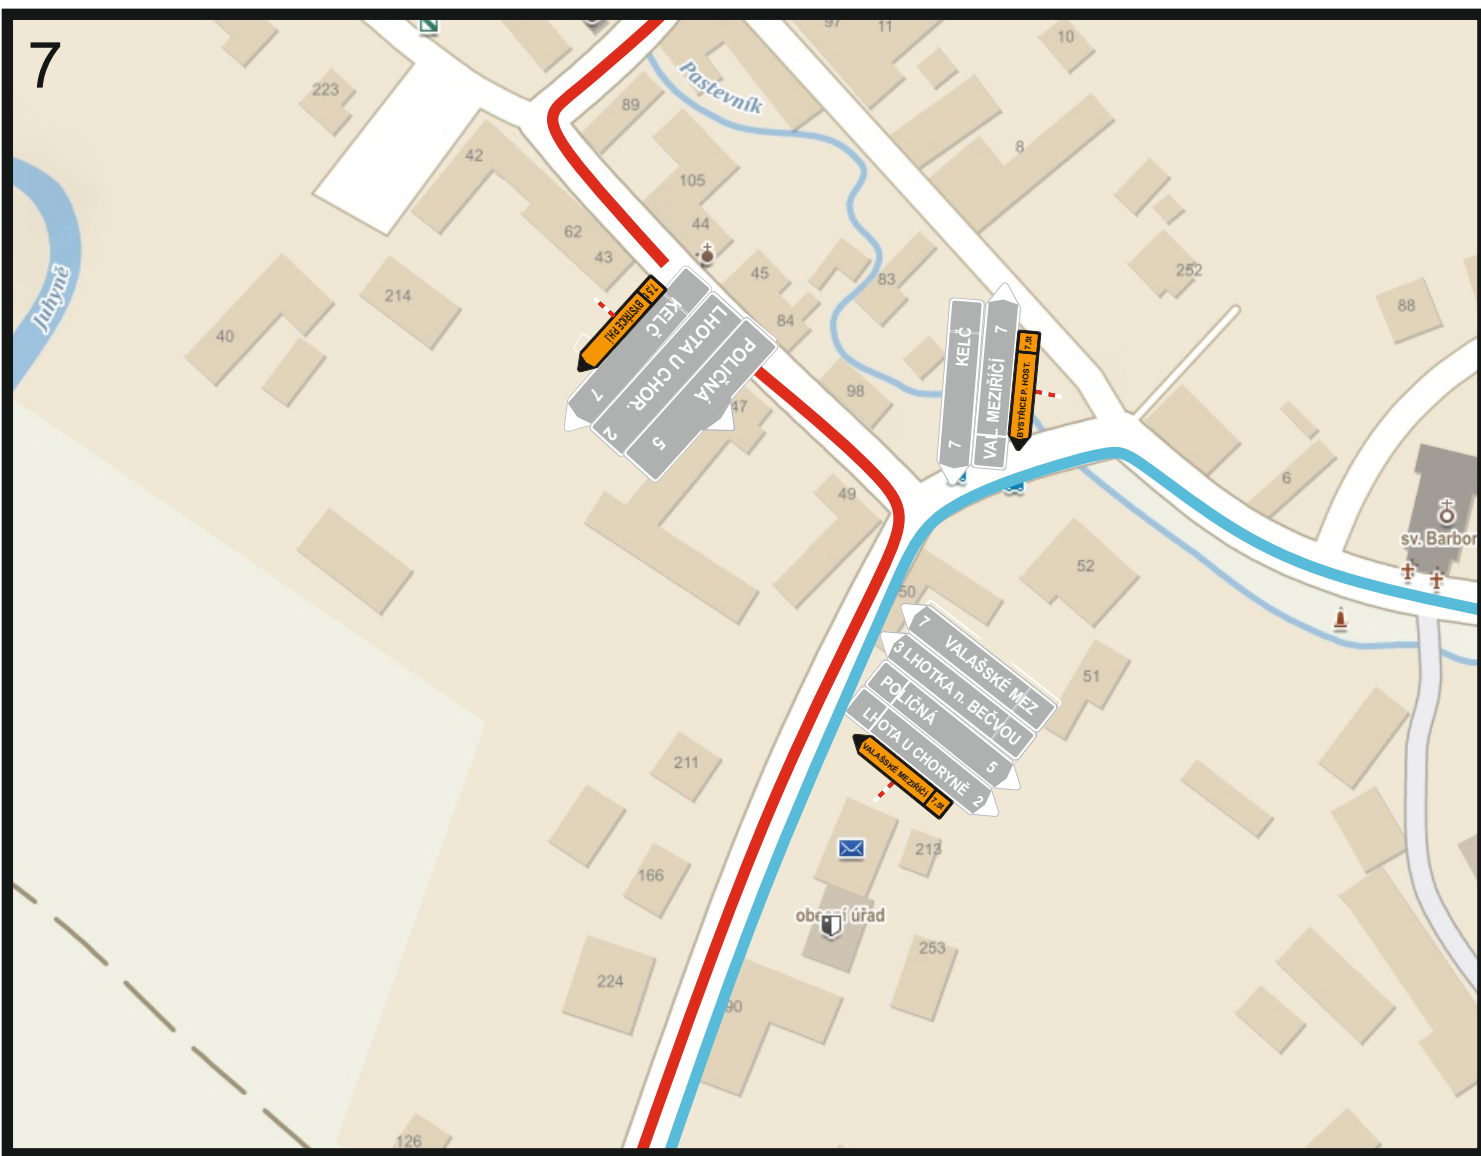
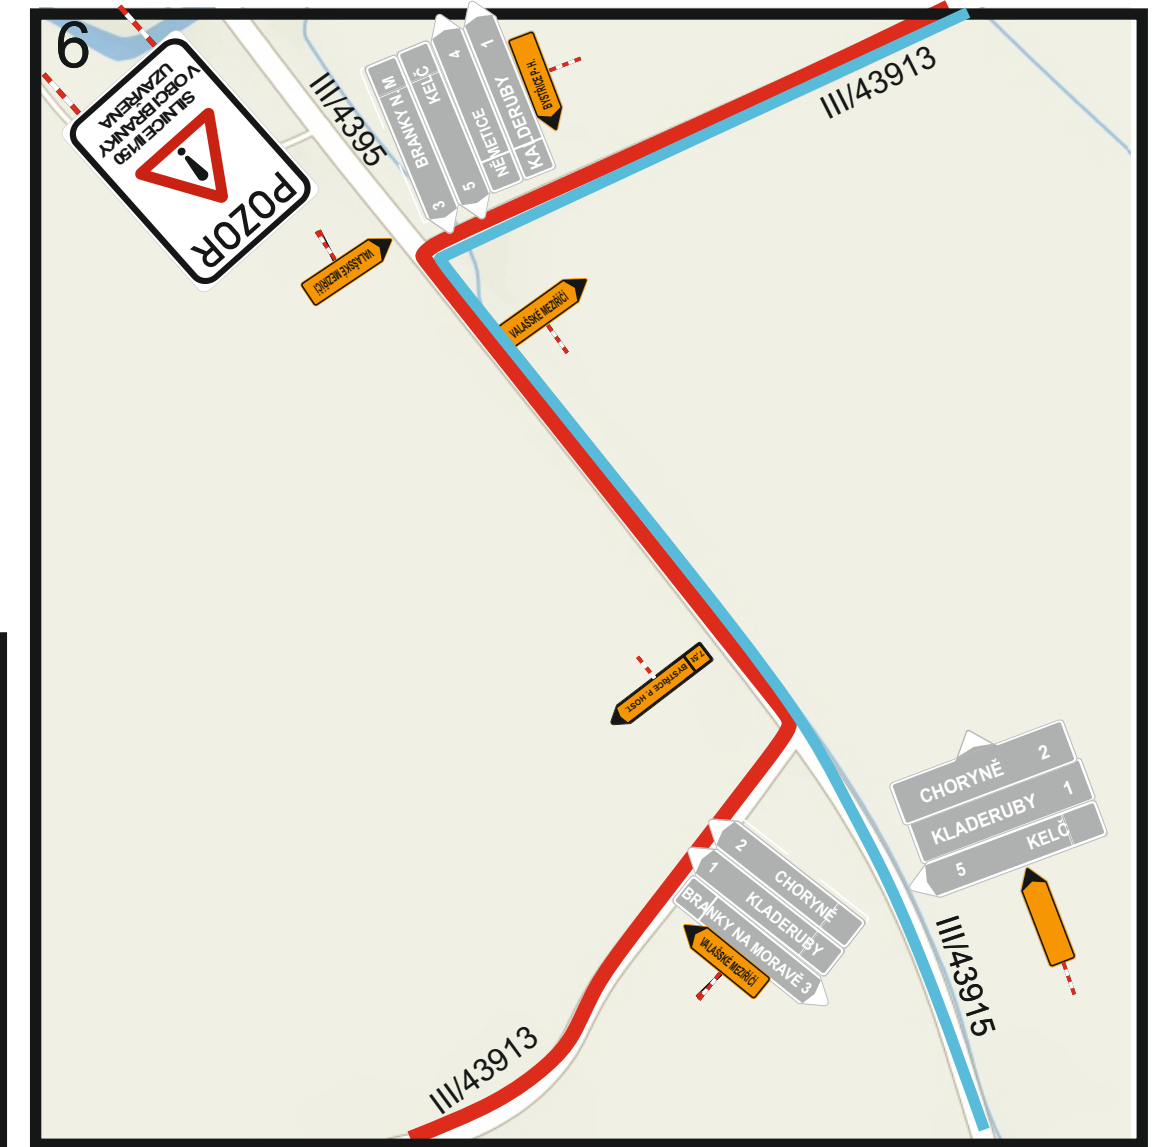
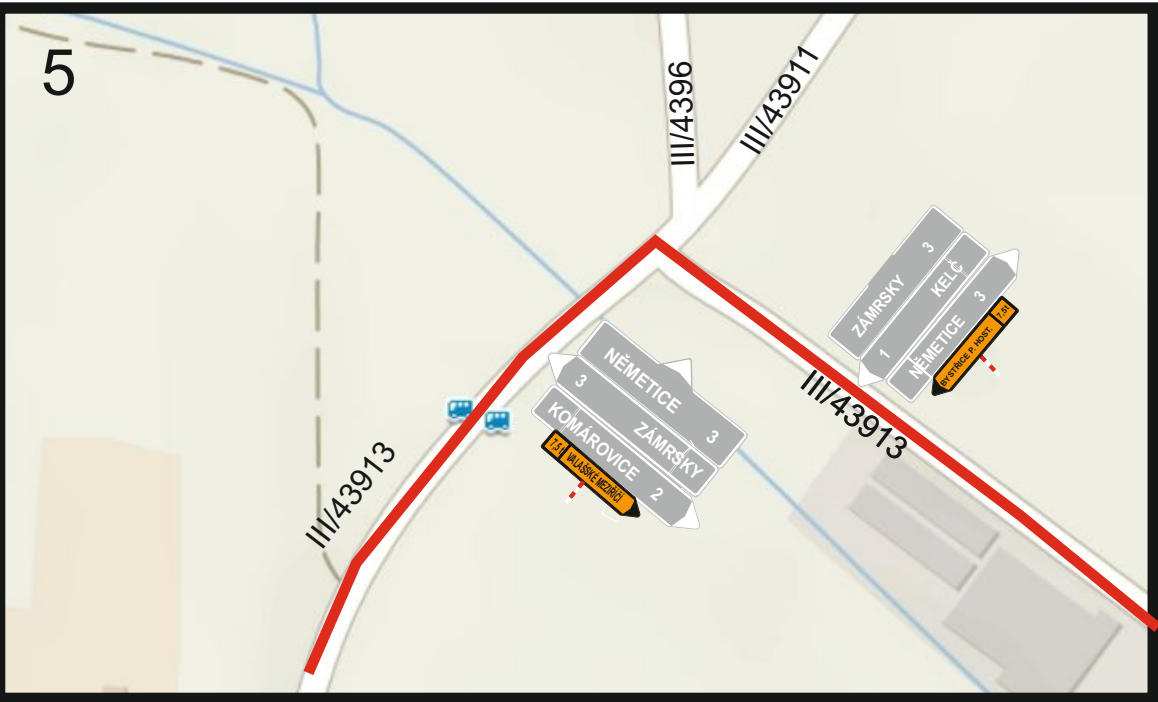
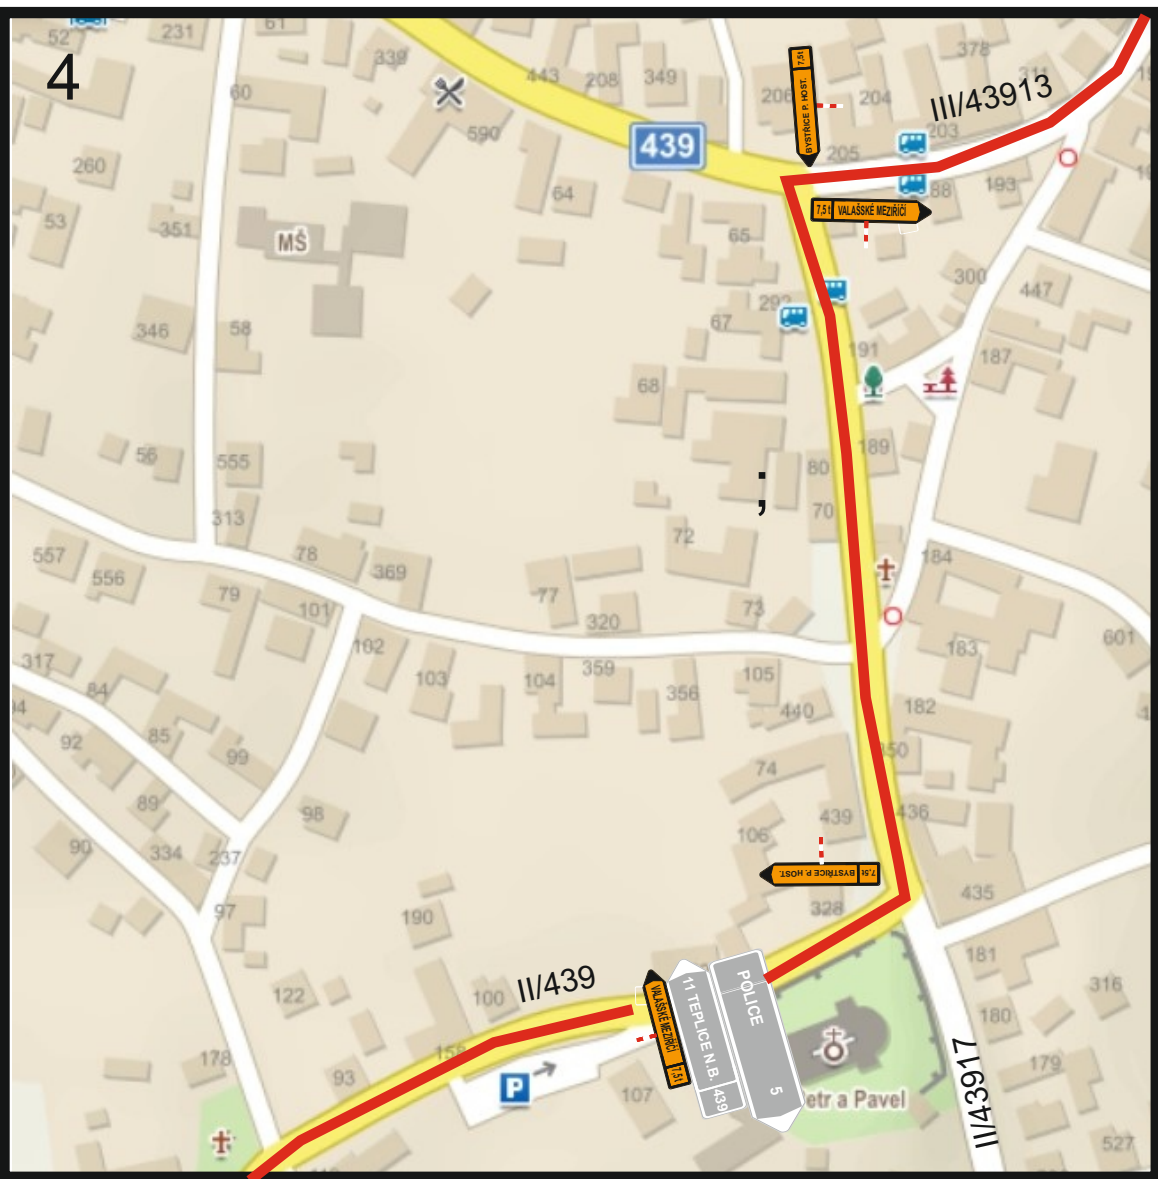
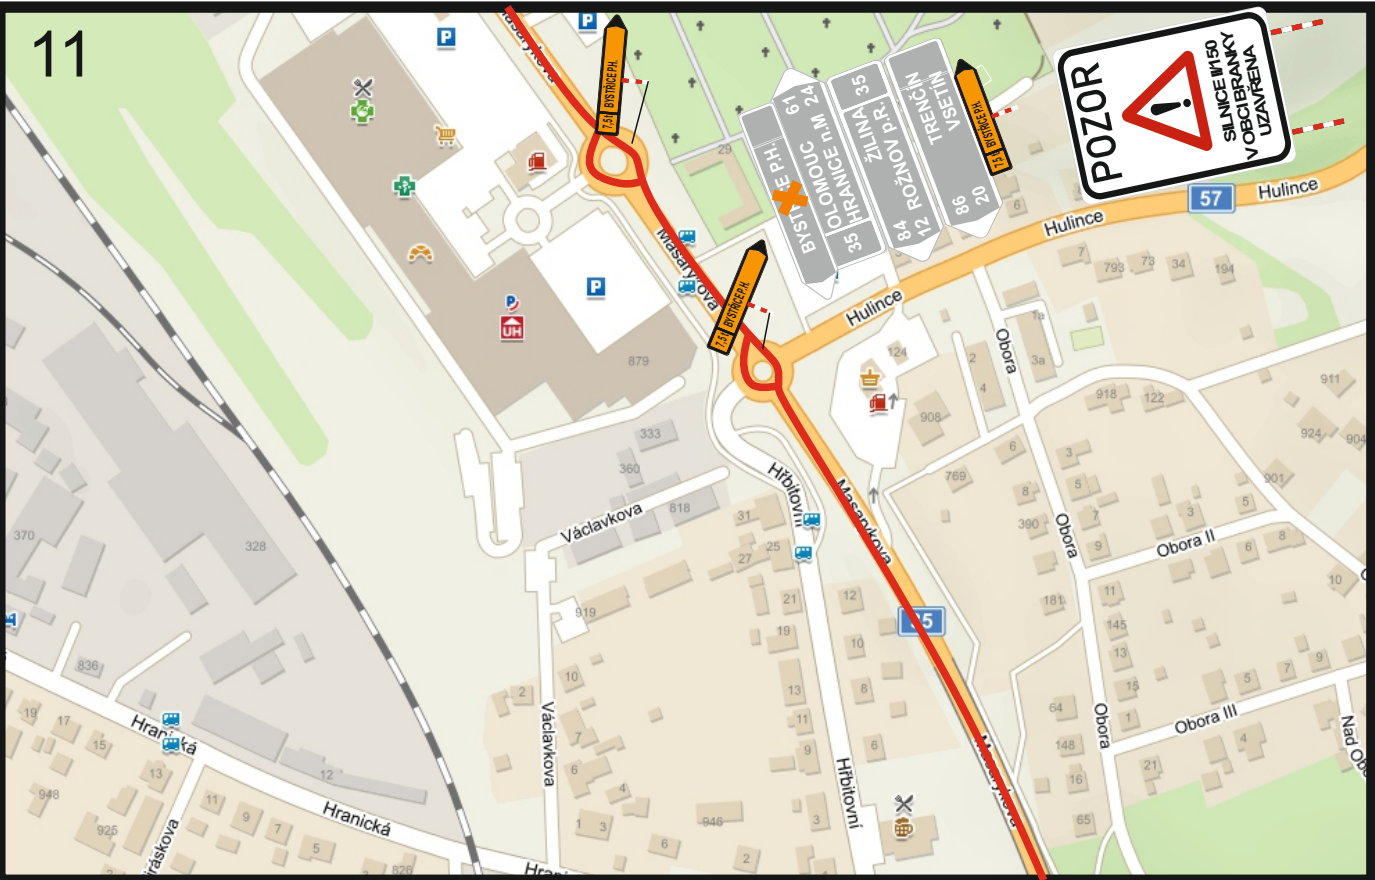


SITUAČNÍ VÝKRES PŘECHODNÉHO DOPRAVNÍHO ZNAČENÍ

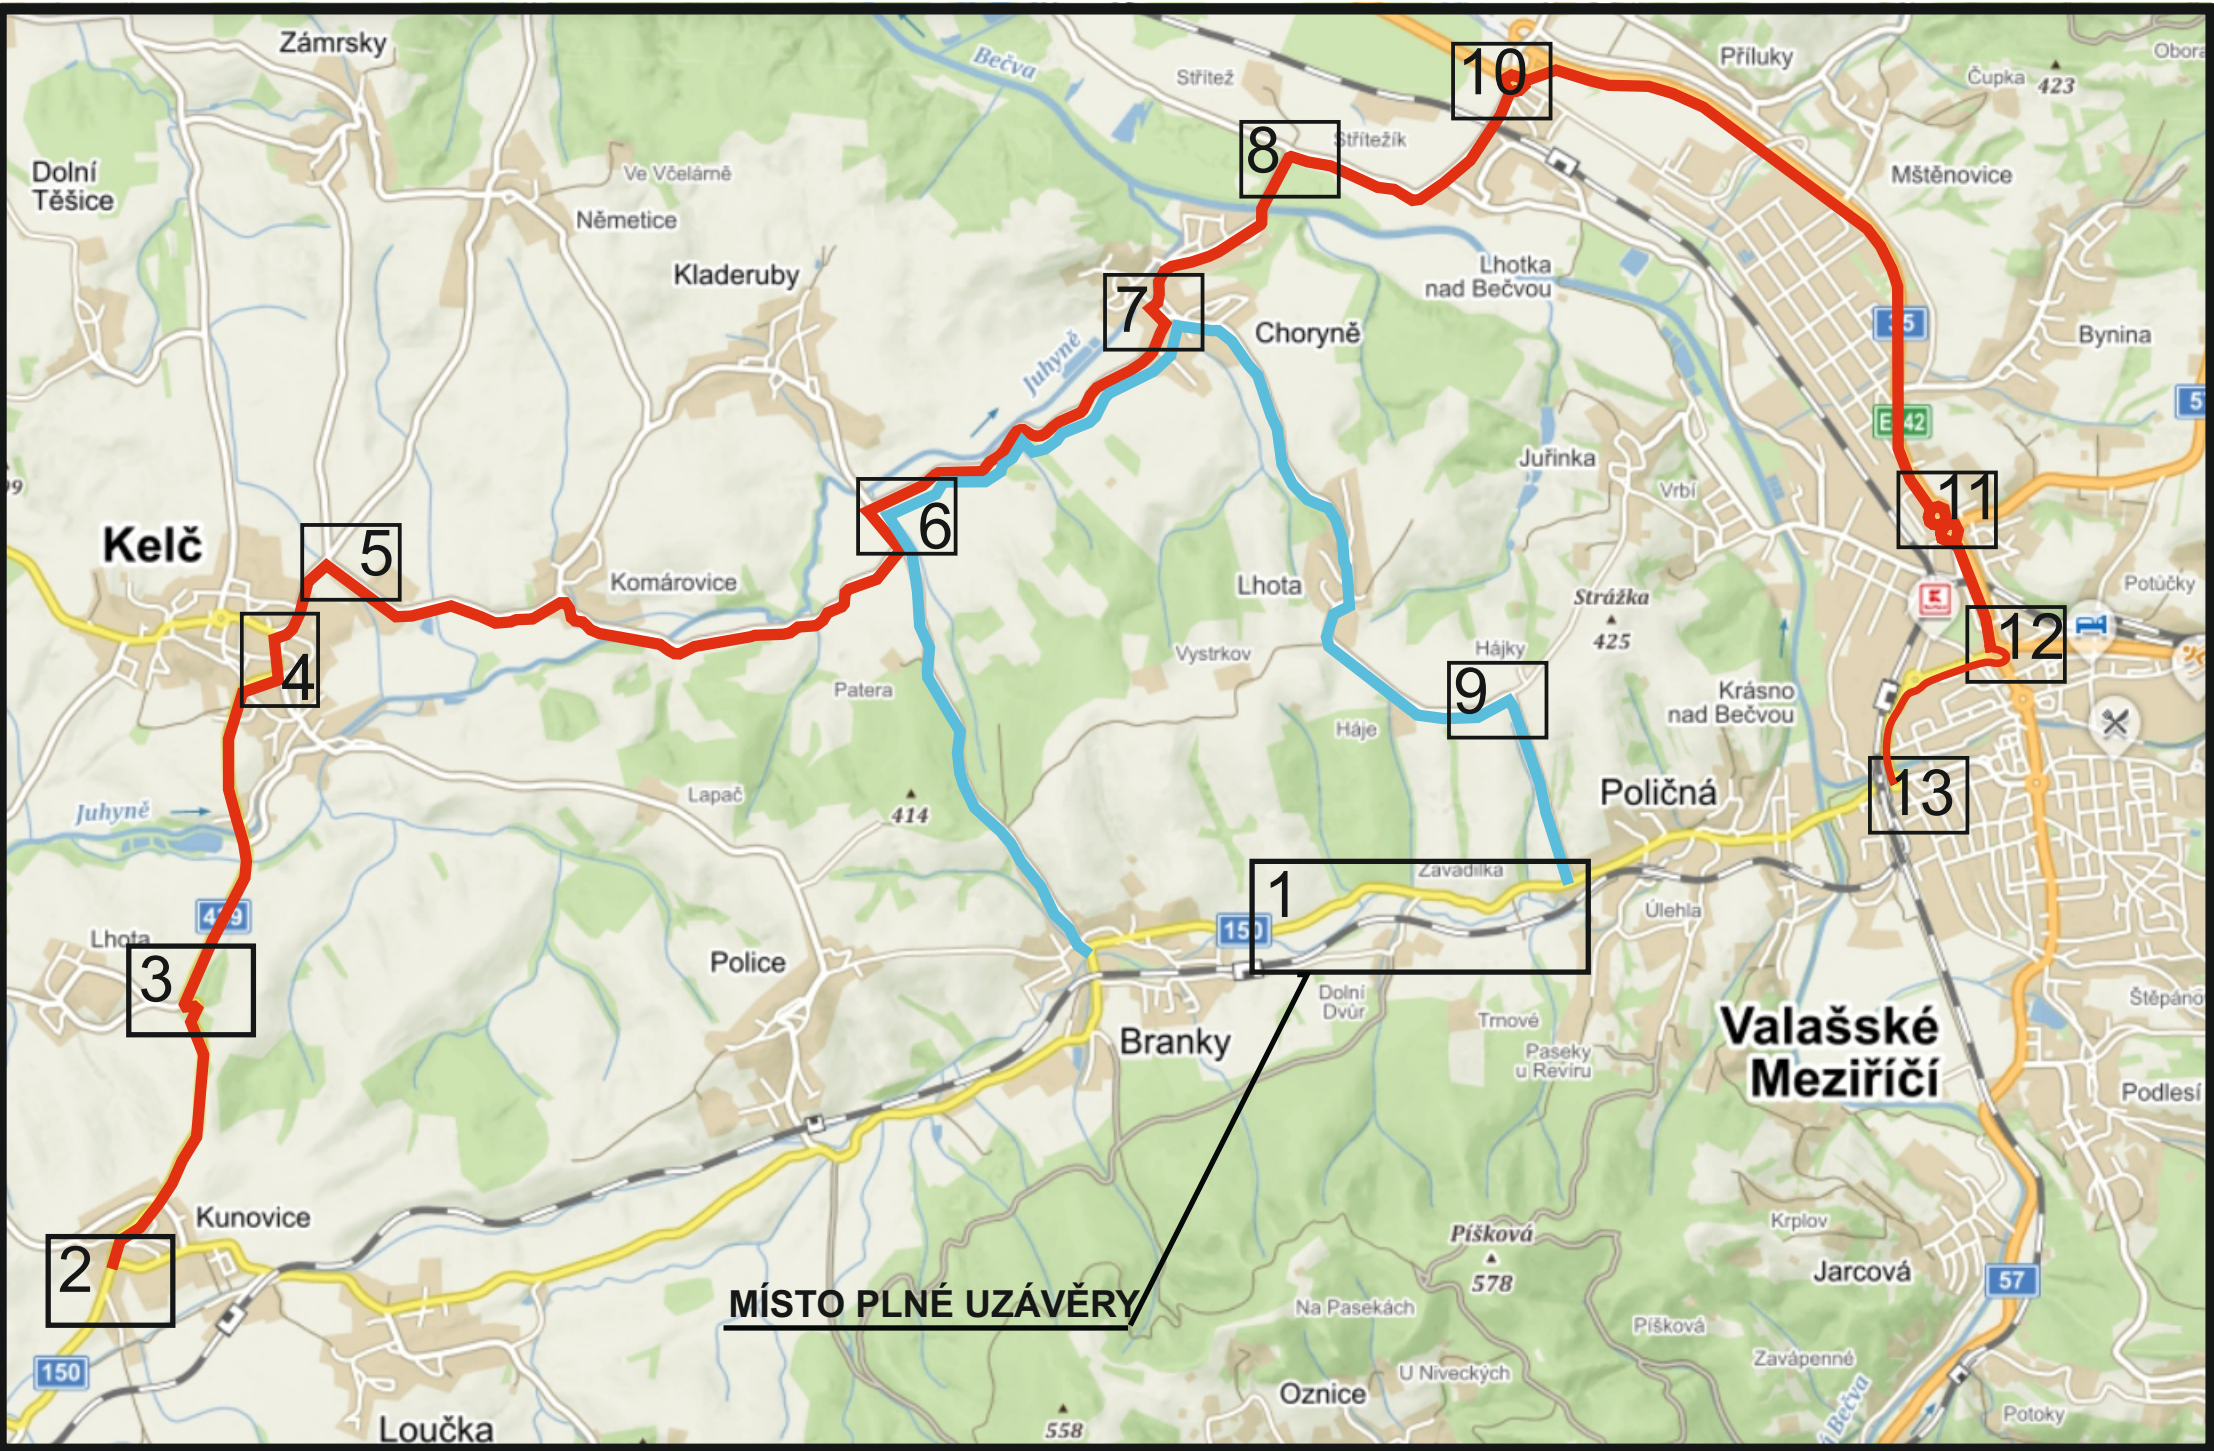

LEGENDA :

- 16 BYSTRICE PH 150
- 150 VAL. MEZIŘÍČÍ 11
- VALAŠSKÉ MEZIŘÍČÍ
- TRVALÉ DOPRAVNÍ ZNAČENÍ
- PŘECHODNÉ DOPRAVNÍ ZNAČENÍ
- OBJÍZDNÁ TRASA - TRANZIT NAD 7,5 t
- OBJÍZDNÁ TRASA

VYPRACOVAL: Ing. JINDŘICH STODŮLKA				
KONTROLOVAL: Ing. DAVID ZLÁMAL				
AKCE: SILNICE II/150: BRANKY, PROPUSTEK - VAR I.				
INVESTOR: ŘEDITELSTVÍ SILNIC ZL. KRAJE p.o. K MAJÁKU 5001 76001 ZLÍN		SÚS VALAŠSKA s.r.o. JIRÁSKOVA 35 757 01 VALAŠSKÉ MEZIŘÍČÍ IČO: 26820218 DIČ: CZ 26820218		
ZHOTOVITEL: SPRÁVA A ÚDRŽBA SILNIC VALAŠSKA s.r.o. JIRÁSKOVA 35 757 01 VALAŠSKÉ MEZIŘÍČÍ		NAŠE ZNAČKA: 002	DATUM: 06/2023	FORMÁT: A1